



โครงการขุดลอกลำห้วยสาธารณะ


บ้านโนนทอง หมู่ที่ 2 ต.โพธิ์ไพศาล อ.กุสุมาลย์ จ.สกลนคร

ปริมาณงาน ขุดลอกลำห้วยสาธารณะ ขนาดปากกว้าง 8.00 เมตร ยาว 700.00 เมตร ลึก 3.00 เมตร ตามสภาพพื้นที่ หรือได้ปริมาณตรดินขุดไม่น้อยกว่า 7,466.90 ลูกบาศก์เมตร และวางท่อระบายน้ำ ขนาด 0.40 x 1.00 เมตร จำนวน 48 ท่อน พร้อมติดตั้งป้ายโครงการ และป้ายประชาสัมพันธ์โครงการ ตามแบบแปลนองค์การบริหารส่วนตำบลโพธิ์ไพศาล

องค์การบริหารส่วนตำบลโพธิ์ไพศาล

โครงการขุดลอกลำห้วยสาธารณะ

บ้าน โพนทอง หมู่ที่ 2 องค์การบริหารส่วนตำบลโพธิ์โพตาล อ.กุสุมาลย์ จ.สกลนคร

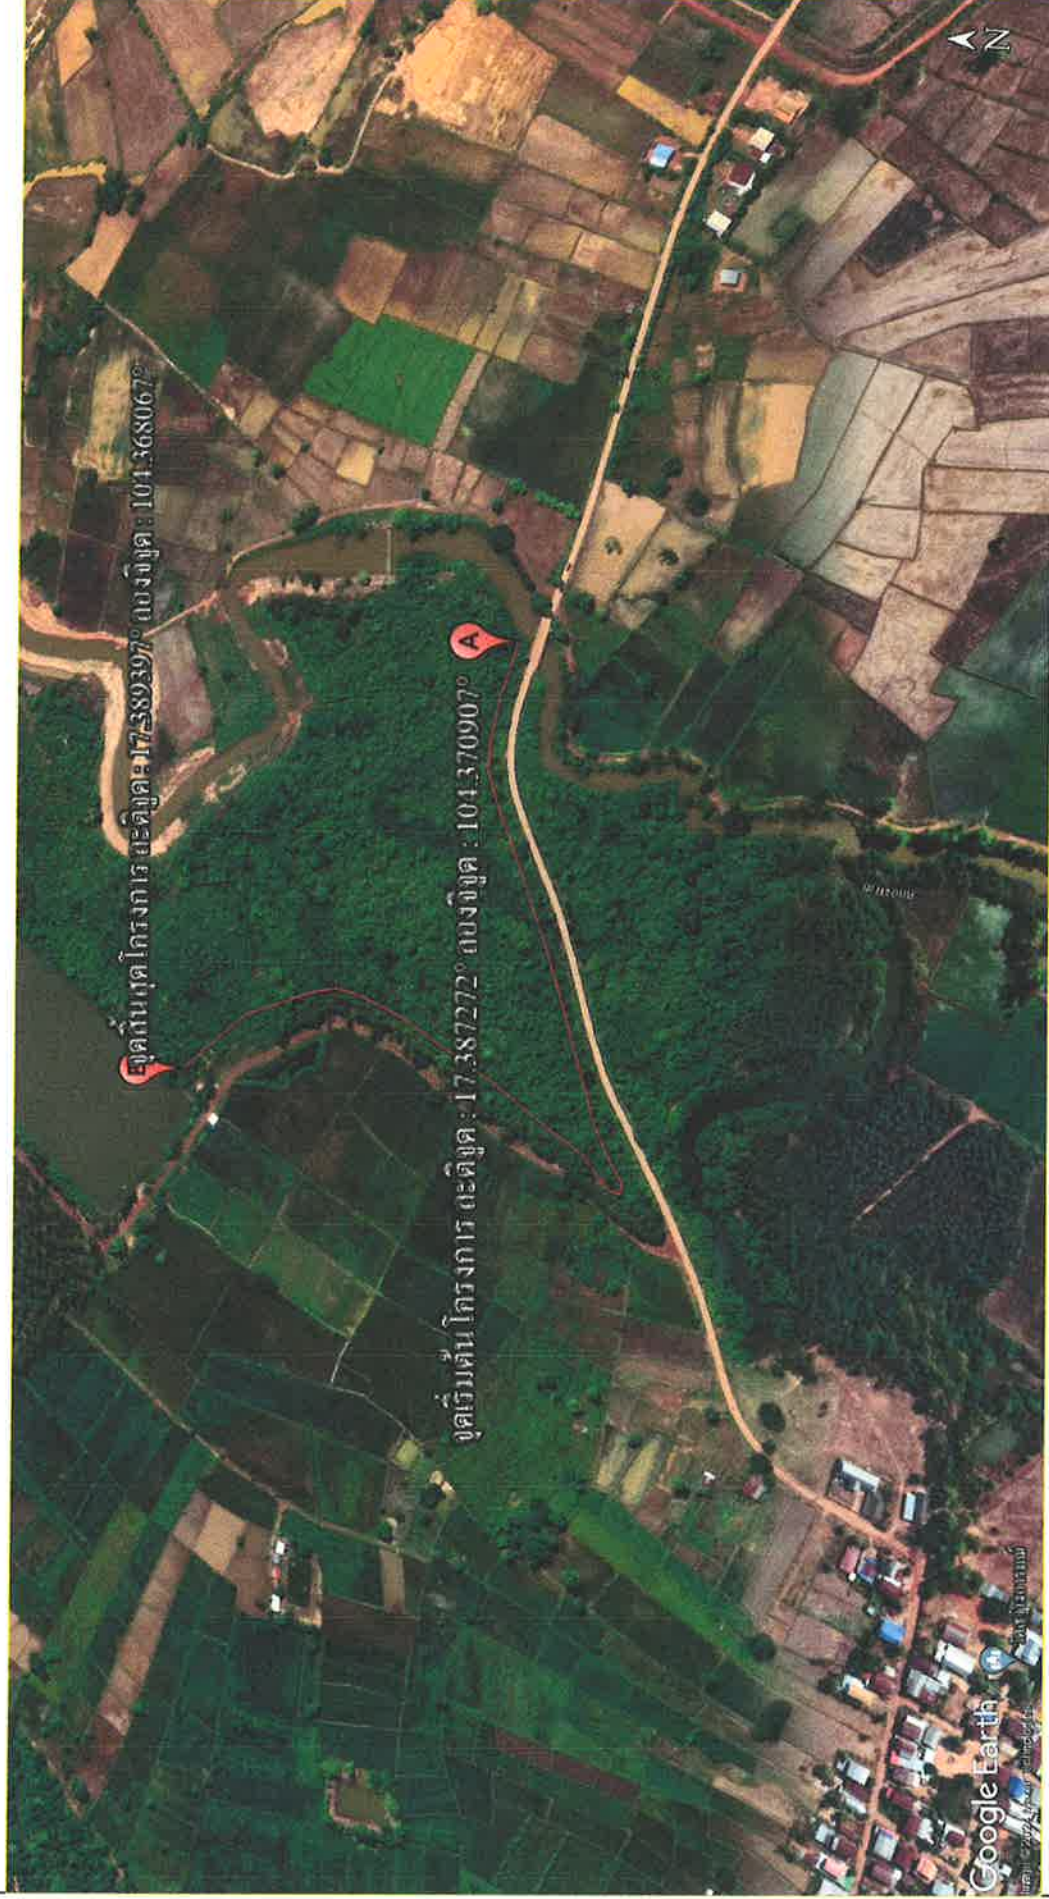

ผังบริเวณพื้นที่โครงการ
not to scale



องค์การบริหารส่วนตำบลโพธิ์โพตาล

แบบ

แผนที่โครงการขุดลอกห้วย

เขียนโดย

นายจตุชัย อามวงศ์
นางสาวปิยะกานต์

ตรวจสอบ

นายจตุชัย อามวงศ์
นางสาวปิยะกานต์

อนุมัติ

นายจตุชัย อามวงศ์
นางสาวปิยะกานต์

อนุมัติ

นายจตุชัย อามวงศ์
นางสาวปิยะกานต์

ว.พ.ว.

01

04

แบบร่าง

องค์การบริหารส่วนตำบลโพธิ์โพตาล

19 / 2567

โครงการขุดลอกลำห้วยสาธารณะ


บ้านโพหนอง หมู่ที่ 2 องค์การบริหารส่วนตำบลโพธิ์โพธิ์ อ.กุสุมาลย์ จ.สกลนคร

รายการวางท่อระบายน้ำคอนกรีตเสริมเหล็ก

1. วางท่อระบายน้ำ คสล.มอก.ชั้น3 ขนาด $\varnothing$ 0.40 ม. จำนวน 48 ท่อน
2. ตำแหน่งท่อระบายน้ำคอนกรีตเสริมเหล็กและบ่อกัก ผู้ควบคุมงานจะแจ้งให้ทราบหน้างาน
3. งานคอนกรีตรองพื้น ผู้รับจ้างจะต้องเช็คระดับให้ผู้ควบคุมงานพิจารณา
4. ผู้รับจ้างจะต้องลาดูสถานที่ให้รอบคอบ ก่อนยื่นซองเสนอราคา
5. การก่อสร้างผู้รับจ้างจะต้องระวังสิ่งก่อสร้างข้างเคียง

หากเกิดความเสียหายผู้รับจ้างต้องรับผิดชอบค่าเสียหายที่เกิดขึ้นทั้งหมด

6. งานค่าระดับก่อสร้าง ให้ผู้รับจ้างปฏิบัติตามที่ผู้ควบคุมงานแนะนำโดยเคร่งครัด
7. หลังงานก่อสร้างแล้วเสร็จผู้รับจ้างต้องเคลียร์พื้นที่ก่อสร้างให้แล้วเสร็จก่อนที่จะส่งมอบงาน
8. งานดินถมหลังท่อให้กลบเป็นชั้นๆ ชั้นละไม่เกิน 0.30 ม.
9. รายละเอียดอื่นๆนอกจากนี้ผู้ควบคุมงานจะแจ้งให้ทราบภายหลัง

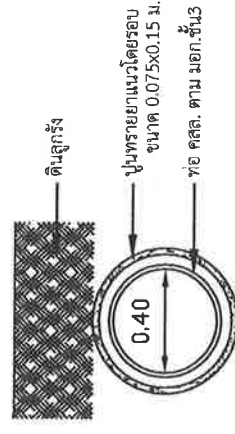

แบบรูปตัดการวางท่อระบายน้ำ คสล. $\varnothing$ 0.40 ม.

not to scale



องค์การบริหารส่วนตำบลโพธิ์โพธิ์

น.บ.

รายการวางท่อระบายน้ำ

เขียนแบบ

นายจตุรชัย อานวงศ์
นายทรง โสภณกิจจาน

ตรวจสอบ

นายจตุรชัย อานวงศ์
นายทรง โสภณกิจจาน

อนุมัติ

นายจตุรชัย อานวงศ์
นายทรง โสภณกิจจาน

อนุมัติ

นายจตุรชัย อานวงศ์
นายทรง โสภณกิจจาน

อนุมัติ

ว.ค.บ. 02 04

แบบร่างที่


อบ. โพธิ์โพธิ์ 19/2567

โครงการขุดลอกลำห้วยสาธารณะ


บ้าน โพนทอง หมู่ที่ 2 องค์การบริหารส่วนตำบลโพธิ์โพธิ์ศาล อ.กุสุมาลย์ จ.สกลนคร



องค์การบริหารส่วนตำบลโพธิ์โพธิ์ศาล
แผนภูมิ
แปลนขุดลอก, รูปตัด

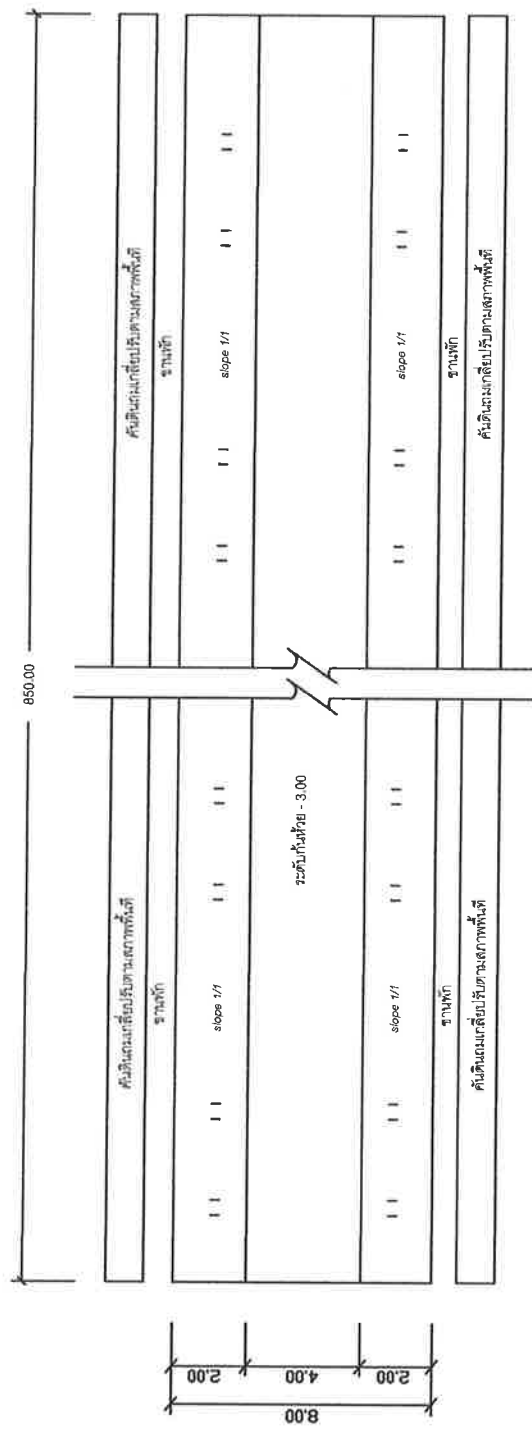

แปลนขุดลอก
no scale

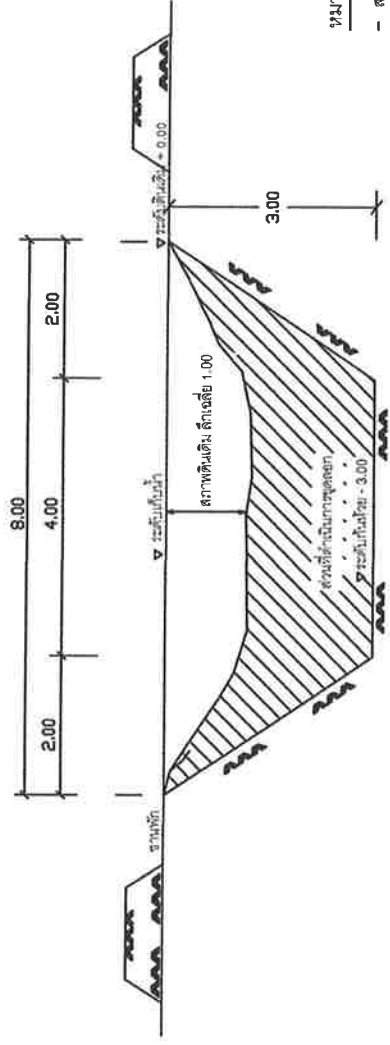


รูปตัดตามขวาง
no scale


หมายเหตุ
- สภาพงานขุดลอกสามารถปรับเปลี่ยนรูปแบบรายการได้ เพื่อความเหมาะสมกับสภาพพื้นที่ ขึ้นอยู่กับคณะกรรมการตรวจการจ้าง และผู้ควบคุมงาน ที่นั้นต้องเป็นผลประโยชน์ของทางราชการเป็นสำคัญ

เขียนโดย นายจตุชัย ยานวงศ์ นายช่างโอบนภูมิวิธาน
ตรวจสอบ นายพรหม อินทพรหม ป.ช.ค. กส.ส.ส.ส.ส.
อนุมัติ นายอรรถา ปิ่นทอง นายช่างโอบนภูมิวิธาน
03 04
แบบเลขที่ 03 04
อน.โพธิ์โพธิ์ศาล 19/2567

บ้านโพหนอง หมู่ที่ 2 องค์การบริหารส่วนตำบลโพธิ์โพสะ อ.กุสุมาลย์ จ.สกลนคร

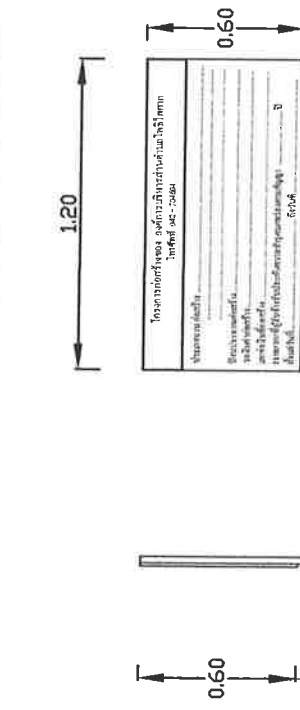

แสดงข้อความบนแผ่นป้าย

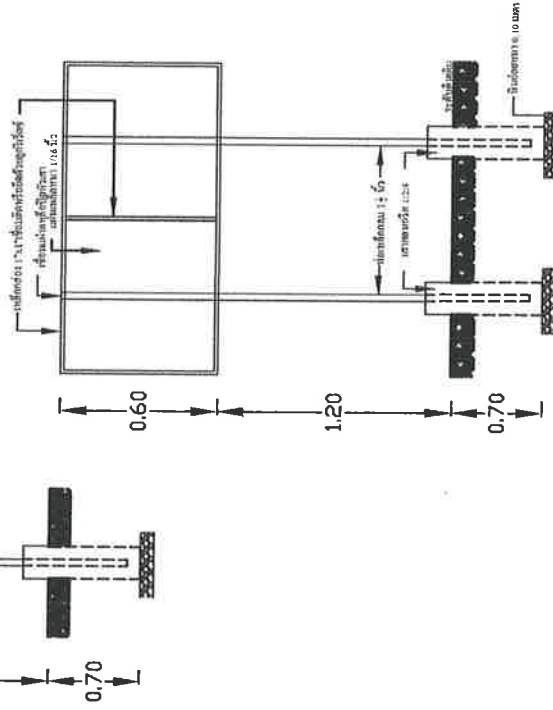

แบบจ่ายโครงการระหว่างดำเนินการก่อสร้าง

แบบจ่ายโครงการภายหลังการก่อสร้างแล้วเสร็จ

References

นางสาว อรุณรัตน์

ตรวจแบบ

นายสุเมธ เจริญสุข

พจนานุกรม

นายชาติวิ อิมทรพูน
ปลัด อบต. ไชยวิเศษ

อนันต์

นางอ่อนสา มั่นทอง
นายก อบจ. หนองบัวลำภู

2000.	04
-------	----

Abstract

อบต.โพธิ์พิศาล 19/2567