



โครงการก่อสร้างถนนคอนกรีตเสริมเหล็ก สายบ้านกุดฮู้ - บ้านค้อ

บ้านกุดฮู้ หมู่ที่ 16 ต.โพธิ์โพตาล อ.สูงเม่น จ.สกลนคร

ขนาดประมาณ : ผิวจราจรกว้าง 5.00 ม. ยาว 52.00 ม. ทนมา 0.15 ม. ไหล่ทางลูกรังกว้าง
ข้างละ 0.50 ม. หรือพื้นที่ผิวจราจรไม่น้อยกว่า 260.00 ตร.ม.

องค์การบริหารส่วนตำบลโพธิ์โพตาล

โครงการก่อสร้างถนนคอนกรีตเสริมเหล็ก สายบ้านกุดยี่ - บ้านค้อ

บ้านกุดยี่ หมู่ที่ 16 องค์การบริหารส่วนตำบลโพธิ์โพธิ์ อ.กุดชุมพภูมิ จ.สกลนคร

รายการประกอบแบบก่อสร้าง

รายการก่อสร้างถนนคอนกรีตเสริมเหล็ก

1. สถานที่ก่อสร้างถนนคอนกรีตเสริมเหล็ก
2. งานค่าระดับถนนผู้ควบคุมงานจะแจ้งให้ทราบภายหลัง
3. ก่อสร้างถนน คสล. ผิวจราจรกว้าง 5.00 ม. ยาว 52.00 ม. ทน 0.15 ม. ไหล่ทางลูกรังกว้างข้างละ 0.50 ม. หรือพื้นที่ผิวจราจรไม่น้อยกว่า 260.00 ตร.ม.
4. งานไหล่ทางลูกรังและขยายคั่นทางทั้งสองข้าง โดยไหล่ทางกว้างข้างละ 0.50 เมตร
5. ระยะเวลาดำเนินการ 60 วัน
6. ผู้รับจ้างต้องทำการทดสอบวัสดุก่อสร้าง ตามมาตรฐานงานผิวจราจรคอนกรีต มทอ.231 - 2562
7. ก่อนที่ผู้รับจ้างจะส่งคอนกรีตผสมเสร็จ จะต้องแจ้งให้ผู้ควบคุมงานทราบก่อนทุกครั้ง
8. การก่อสร้างผู้รับจ้างจะต้องจัดทำป้ายสัญญาณเตือน ป้ายทางเลี้ยวทางเบี่ยง ให้ครบตามที่ผู้ควบคุมงานแจ้ง
9. ผู้รับจ้างต้องระมัดระวังในการก่อสร้าง หากเกิดความเสียหายผู้รับจ้างต้องรับผิดชอบความเสียหายที่เกิดขึ้นในทุกกรณี
10. การก่อสร้างถนนคอนกรีตเสริมเหล็กผู้รับจ้างจะต้องดำเนินการก่อสร้างให้ได้มาตรฐานงานทางองค์การบริหารส่วนตำบลโพธิ์โพธิ์
11. การบ่มคอนกรีต ตามมาตรฐานงานผิวจราจรคอนกรีต มทอ.231 - 2562
12. ผู้รับจ้างต้องใช้วัสดุประเภทวัสดุหรือครุภัณฑ์ที่ใช้ในงานก่อสร้างที่ผลิตภายในประเทศโดยต้องใช้ไม่น้อยกว่าร้อยละ 60 ของมูลค่าวัสดุที่จะใช้ในงานก่อสร้างทั้งหมดตามสัญญา
13. ผู้รับจ้างต้องใช้เหล็กที่ผลิตภายในประเทศไม่น้อยกว่าร้อยละ 90 ของปริมาณเหล็กที่ต้องใช้ทั้งหมดตามสัญญา
14. ในกรณีที่ผู้รับจ้างต้องการจะเทคอนกรีตในวันหยุดราชการ ต้องแจ้งให้ผู้ควบคุมงานทราบล่วงหน้าอย่างน้อย 1 วัน และต้องได้รับการยินยอมจากผู้ควบคุมงานก่อน
15. สูตรค่า $K = 0.30 + 0.10 I/I_o + 0.35 C_i/C_o + 0.10 M_i/M_o + 0.15 S_i/S_o$
16. รายละเอียดอื่น ๆ นอกเหนือจากแบบหรือแบบก่อสร้างรายละเอียดไม่ชัดเจน ให้ผู้ควบคุมงานเป็นผู้กำหนด



รายการประกอบแบบ

เขียนแบบ

นายจตุชัย ยามวงศ์
นายช่างโยธาปฏิบัติงาน

ตรวจ

นายวุฒินันท์ เจริญลอย
ผู้อำนวยการกองช่าง

เห็นชอบ

นายธราตรี อินทรพูน
ปลัด อบต. โพธิ์โพธิ์

อนุมัติ

นายอานสา มั่นทอง
นายก อบต. โพธิ์โพธิ์

วัน/เดือน/ปี 01

แบบเลขที่ 04

อบต. โพธิ์โพธิ์ 19/2569

โครงการก่อสร้างถนนคอนกรีตเสริมเหล็ก สายบ้านกุดฮู - บ้านค้อ
บ้านกุดฮู หมู่ที่ 16 องค์การบริหารส่วนตำบลโพธิ์ไพศาล อ.กุสุมาลย์ จ.สกลนคร



แผนทำก่อสร้างถนน คสล.

เขียนแบบ

นางชุตติยา ชนวงค์
 นายช่างโยธาปฏิบัติงาน

ตรวจ

นายวุฒิชัย เจริญลอย
 ผู้อำนวยการกองช่าง

เห็นชอบ

นายชาติรัฐ อินทรพัฒน์
 ปลัด อบต.โพธิ์ไพศาล

อนุมัติ

นายอานสา มันทอง
 นายก อบต. โพธิ์ไพศาล

วัน/เดือน/ปี


02

04

ผังบริเวณพื้นที่โครงการ

not to scale

โครงการก่อสร้างถนนคอนกรีตเสริมเหล็ก สายบ้านกุดชู - บ้านค้อ
บ้านกุดชู หมู่ที่ 16 องค์การบริหารส่วนตำบลโพธิ์โพตาล อ.กุสุมาลย์ จ.สกลนคร

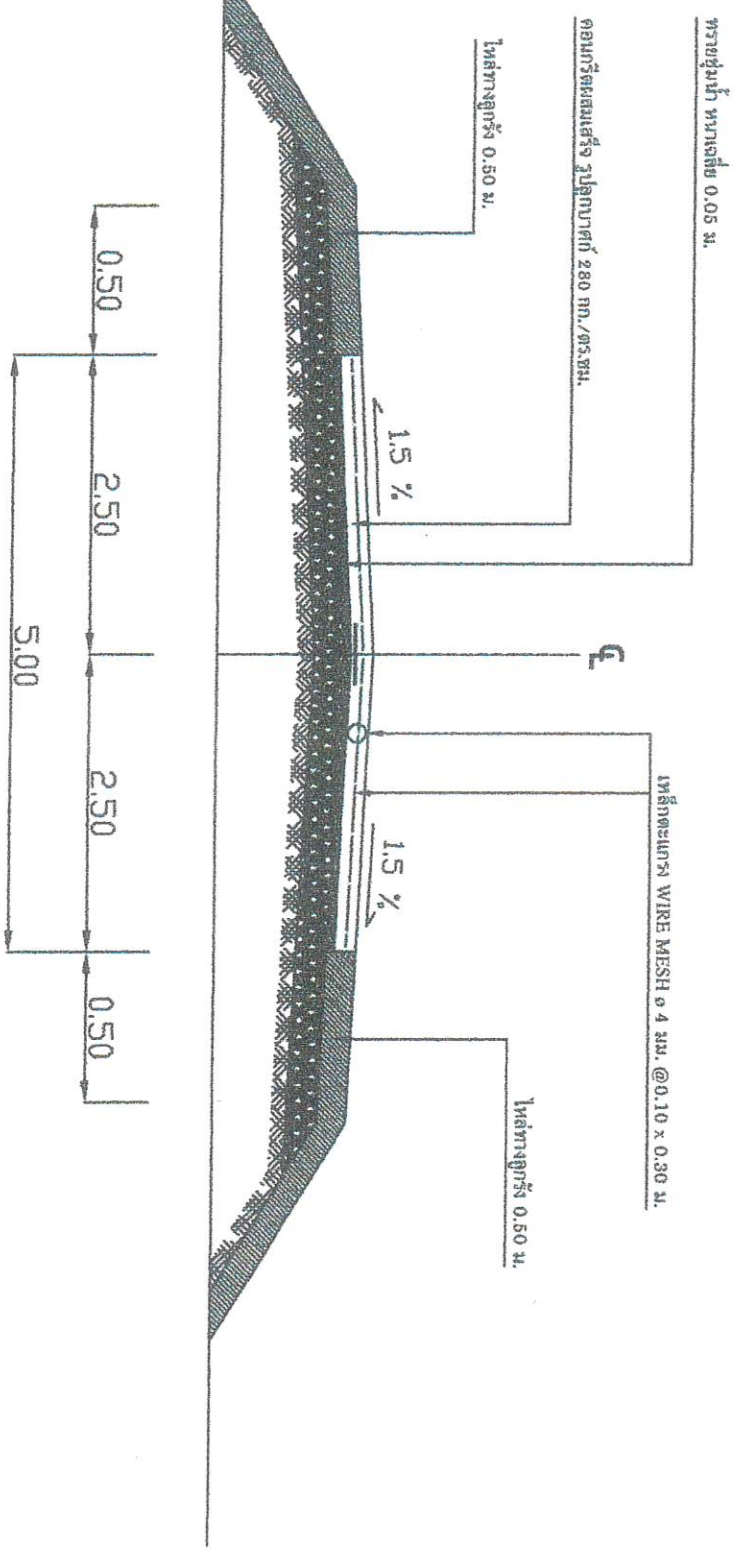

รูปตัดถนน คสล.

not to scale



รูปตัดถนน คสล.

เขียนแบบ

นายจตุชัย ฮานวงค์
 นายช่างโยธาปฏิบัติงาน

ตรวจ

นายวุฒิพงษ์ เจริญลอย
 ผู้อำนวยการกองช่าง

เห็นชอบ

นายชาติ อินทรพยอม
 ปลัด อบต.โพธิ์โพตาล
 อนุมัติ

นายอนสา มั่นทอง
 นายก อบต. โพธิ์โพตาล

วัน/เดือน/ปี 04

04

แบบเลขที่

อบต.โพธิ์โพตาล 19/2569