



## โครงการก่อสร้างถนนคอนกรีตเสริมเหล็ก สายบ้านหนองเต็ม - ป่าช้า

บ้านหนองเต็ม หมู่ที่ 5 ต.โพธิ์โพศาด อ.กุสุมาลย์ จ.สกลนคร

ขนาดปริมาตรงาน : ผิวจราจรกว้าง 4.00 ม. ยาว 85.00 ม. ทนยา 0.15 ม. ไหล่ทางลูกรังกว้าง  
ข้างละ 0.50 ม. หรือพื้นที่ผิวจราจรไม่น้อยกว่า 340.00 ตร.ม.

องค์การบริหารส่วนตำบลโพธิ์โพศาด

# โครงการก่อสร้างถนนคอนกรีตเสริมเหล็ก สายบ้านหนองเค็ม - ป่าช้า

บ้านหนองเค็ม หมู่ที่ 5 องค์การบริหารส่วนตำบลโพธิ์โพธิ์ศาล อ.กุสุมาลย์ จ.สกลนคร

## รายการประกอบแบบก่อสร้าง

### รายการก่อสร้างถนนคอนกรีตเสริมเหล็ก

1. สถานที่ก่อสร้างถนนคอนกรีตเสริมเหล็ก
2. งานค่าระดับถนนผู้ควบคุมงานจะแจ้งให้ทราบภายหลัง
3. ก่อสร้างถนน คสล. ผิวจราจรกว้าง 4.00 ม. ยาว 85.00 ม. หนา 0.15 ม. ไหล่ทางลูกรังกว้างข้างละ 0.50 ม. หรือพื้นที่ผิวจราจรไม่น้อยกว่า 340.00 ตร.ม.
4. งานไหล่ทางลูกรังและขยายคั่นทางทั้งสองข้าง โดยไหล่ทางกว้างข้างละ 0.50 เมตร
5. ระยะเวลาดำเนินการ 60 วัน
6. ผู้รับจ้างต้องทำการทดสอบวัสดุก่อสร้าง ตามมาตรฐานงานผิวจราจรคอนกรีต มทอ.231 - 2562
7. ก่อนที่ผู้รับจ้างจะส่งคอนกรีตผสมเสร็จ จะต้องแจ้งให้ผู้ควบคุมงานทราบก่อนทุกครั้ง
8. การก่อสร้างผู้รับจ้างจะต้องจัดหาป้ายสัญญาณเตือน ป้ายทางเลี้ยวทางเบี่ยง ให้ครบตามผู้ควบคุมงานแจ้ง
9. ผู้รับจ้างต้องระมัดระวังในการก่อสร้าง หากเกิดความเสียหายผู้รับจ้างต้องรับผิดชอบความเสียหายที่เกิดขึ้นในทุกกรณี
10. การก่อสร้างถนนคอนกรีตเสริมเหล็กผู้รับจ้างจะต้องดำเนินการก่อสร้างให้ได้มาตรฐานงานทางองค์การบริหารส่วนตำบลโพธิ์โพธิ์ศาล
11. การป้อนคอนกรีต ตามมาตรฐานงานผิวจราจรคอนกรีต มทอ.231 - 2562
12. ผู้รับจ้างต้องใช้วัสดุประเภทวัสดุหรือครุภัณฑ์ที่ใช้ในงานก่อสร้างที่ผลิตภายในประเทศโดยต้องใช้น้อยกว่าร้อยละ 60 ของมูลค่าวัสดุที่จะใช้ในงานก่อสร้างทั้งหมดตามสัญญา
13. ผู้รับจ้างต้องใช้เหล็กที่ผลิตภายในประเทศไม่น้อยกว่าร้อยละ 90 ของปริมาณเหล็กที่ต้องใช้ทั้งหมดตามสัญญา
14. ในกรณีที่ผู้รับจ้างต้องการจะเขตกอนกรีตในวันหยุดราชการ ต้องแจ้งให้ผู้ควบคุมงานทราบล่วงหน้าอย่างน้อย 1 วัน และต้องได้รับการยินยอมจากผู้ควบคุมงานก่อน
15. สูตรราคา  $K = 0.30 + 0.10 It/It_0 + 0.35 C/Co + 0.10 M/M_0 + 0.15 S/S_0$
16. รายละเอียดอื่น ๆ นอกเหนือจากแบบก่อสร้างรายละเอียดไม่ชัดเจน ให้ผู้ควบคุมงานเป็นผู้กำหนด



รายการประกอบแบบ

เขียนแบบ

นายจตุชัย ชามวงค์  
นายช่างโยธาปฏิบัติงาน

ตรวจ

นายวุฒพันธ์ เจริญลอย  
ผู้อำนวยการกองช่าง

เห็นชอบ

นายชาติ อินทรพุด  
ปลัด อบต. โพธิ์โพธิ์ศาล

อนุมัติ

นายอ่อนสา มันทอง  
นายก อบต. โพธิ์โพธิ์ศาล


วัน/เดือน/ปี 01

04

แบบเลขที่

อบต. โพธิ์โพธิ์ศาล 4/2569

**โครงการก่อสร้างถนนคอนกรีตเสริมเหล็ก สายบ้านหนองเต็ม - ป่าช้า**  
**บ้านหนองเต็ม หมู่ที่ ๕ องค์การบริหารส่วนตำบลโพธิ์ไพลศาล อ.กุสุมาลย์ จ.สกลนคร**

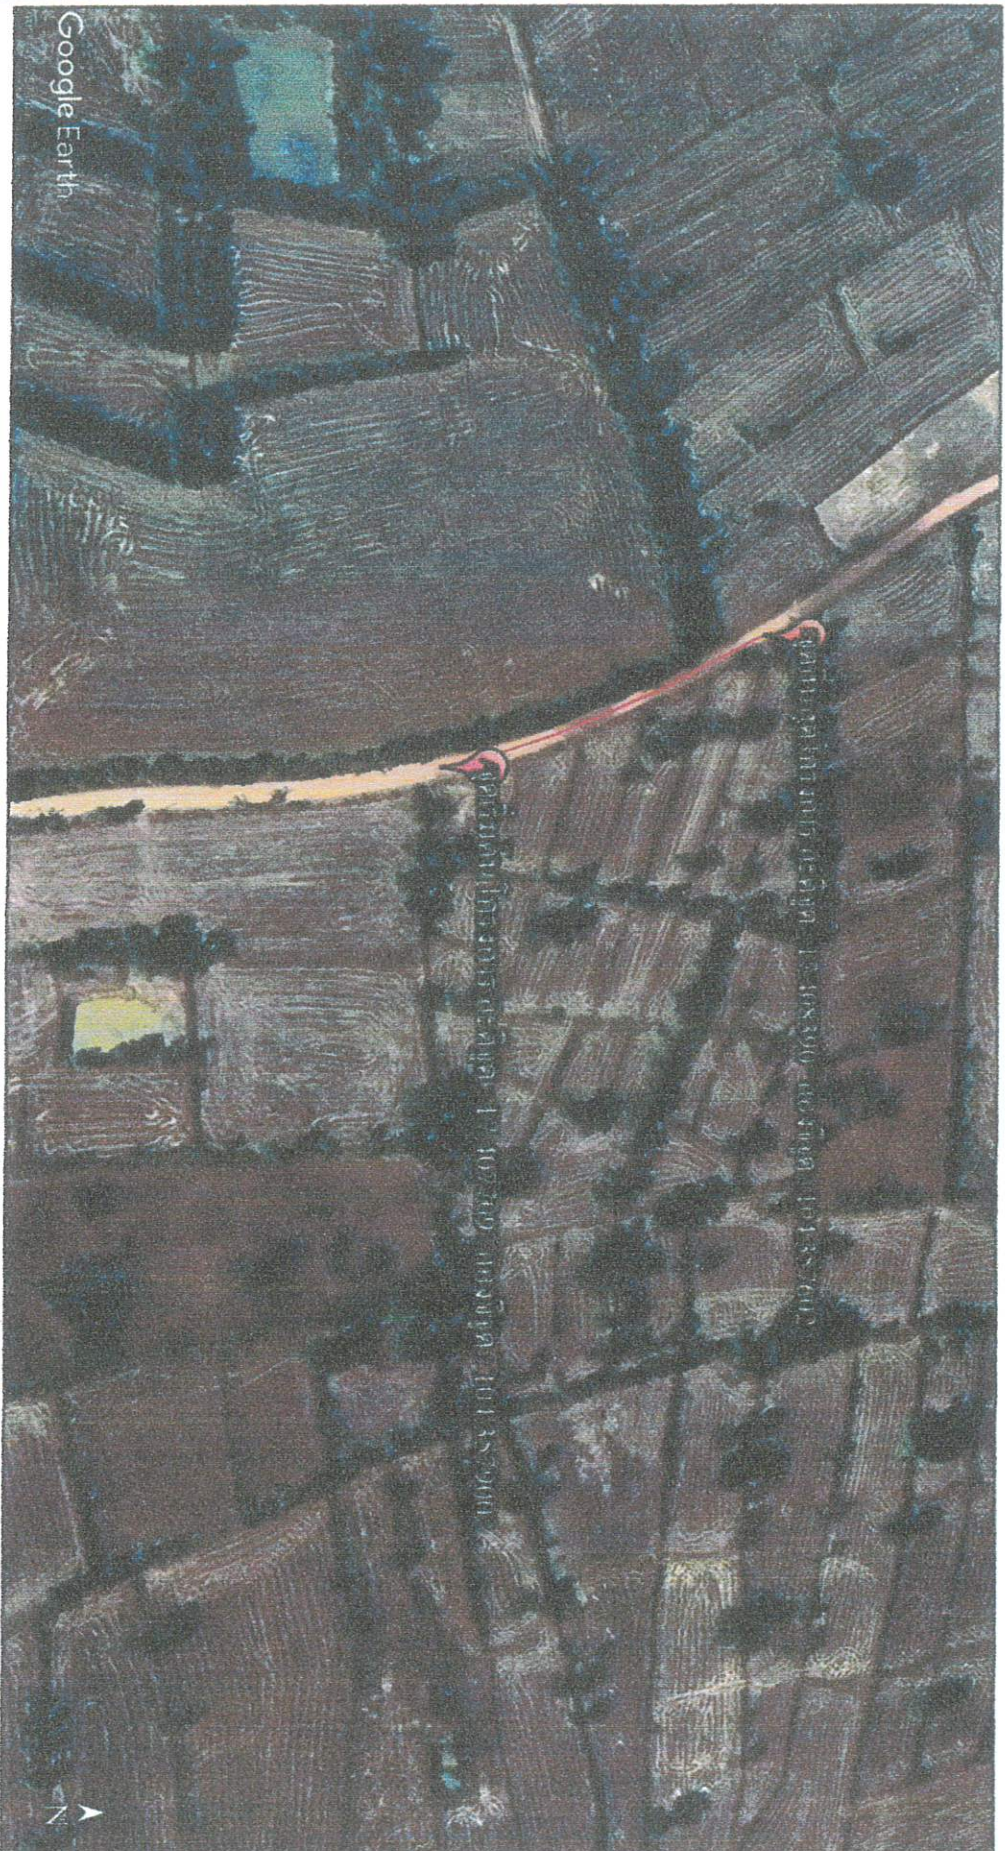

แผนพื้นที่ก่อสร้างถนน คสล.

เขียนแบบ

นายจตุชัย ฮานวงค์  
 นายช่างโยธาปฏิบัติงาน

ตรวจ

นายวุฒิพันธ์ เจริญลอย  
 ผู้ชำนาญการกองช่าง

เห็นชอบ

นายธราตรี อินทรพัฒน์  
 ปลัด อบต. โพธิ์ไพลศาล

อนุมัติ

นายอ่อนสา มั่นทอง  
 นายก อบต. โพธิ์ไพลศาล

วัน/เดือน/ปี 02

04

แบบเลขที่

not to scale

**ผังบริเวณพื้นที่โครงการ**

Google Earth



