



โครงการก่อสร้างถนนคอนกรีตเสริมเหล็ก สายบ้านโพธิ์ไพศาล - สะพานท่าลินธุ์


บ้านโพธิ์ไพศาล หมู่ที่ ๑ ต.โพธิ์ไพศาล อ.กุสุมาลย์ จ.สกลนคร

ขนาดปริมาตรงาน : ผิวจราจรกว้าง 5.00 ม. ยาว 56.00 ม. ทน 0.15 ม. ไหล่ทางลูกรังกว้าง
ข้างละ 0.50 ม. หรือพื้นที่ผิวจราจรไม่น้อยกว่า 280.00 ตร.ม.

องค์การบริหารส่วนตำบลโพธิ์ไพศาล

โครงการก่อสร้างถนนคอนกรีตเสริมเหล็ก สายบ้านโพธิ์ไพศาล - สะพานท่าลินธุ์

บ้านโพธิ์ไพศาล หมู่ที่ ๑ องค์การบริหารส่วนตำบลโพธิ์ไพศาล อ.กุสุมาลย์ จ.สกลนคร

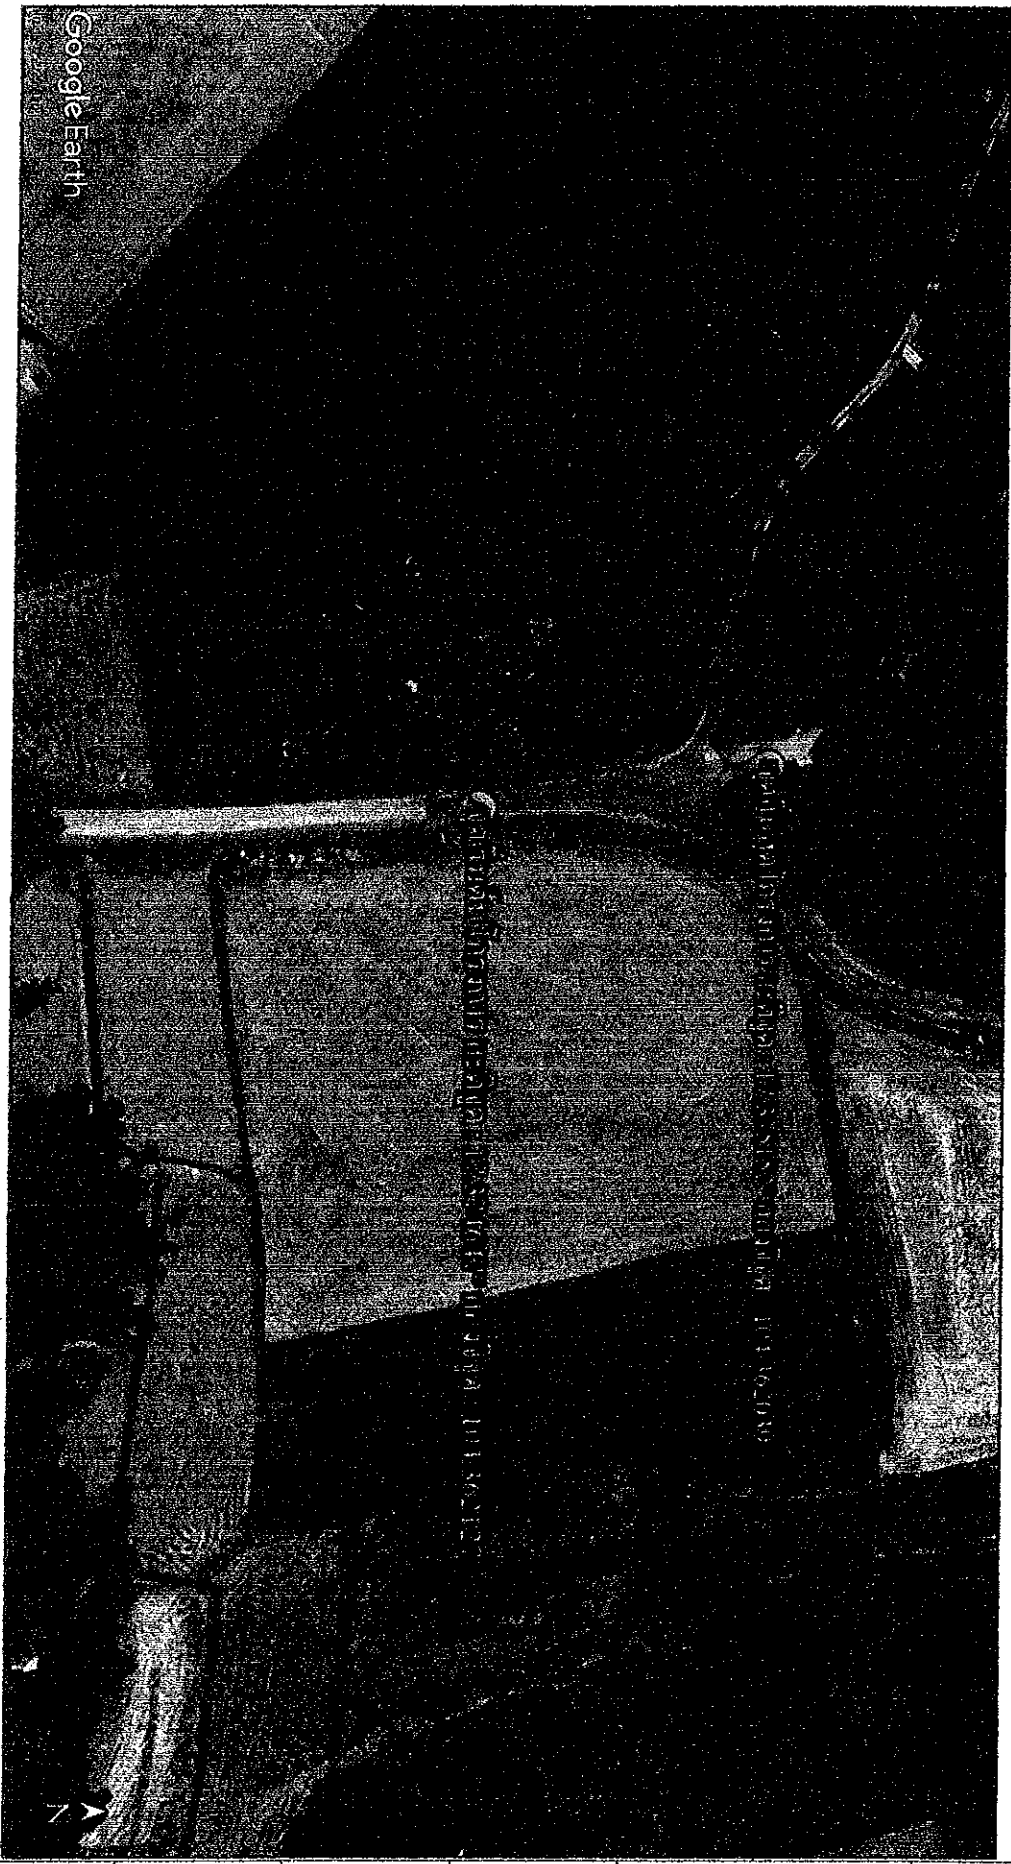

Google Earth



แผนที่ยกก่อสร้างถนน คสล.

เขียนแบบ

นายชัชชัย ชามวงศ์
นายช่างโยธาปฏิบัติงาน

ตรวจ

นายสุทัศน์ เจริญลอย
ผู้อำนวยการกองช่าง

เห็นชอบ

นายชาติรี อินทรพัฒน์
ปลัด อบต. โพธิ์ไพศาล

อนุมัติ

นายอัครา มั่นทอง
นายก อบต. โพธิ์ไพศาล

วัน/เดือน/ปี

02

04


แบบเลขที่

อบต.โพธิ์ไพศาล 8/2569

ผังบริเวณพื้นที่โครงการ


not to scale

โครงการก่อสร้างถนนคอนกรีตเสริมเหล็ก สายบ้านโพธิ์ไพศาล - สะพานท่าลิ้นจี่
บ้านโพธิ์ไพศาล หมู่ที่ ๑ องค์การบริหารส่วนตำบลโพธิ์ไพศาล อ.กุสุมาลย์ จ.สกลนคร

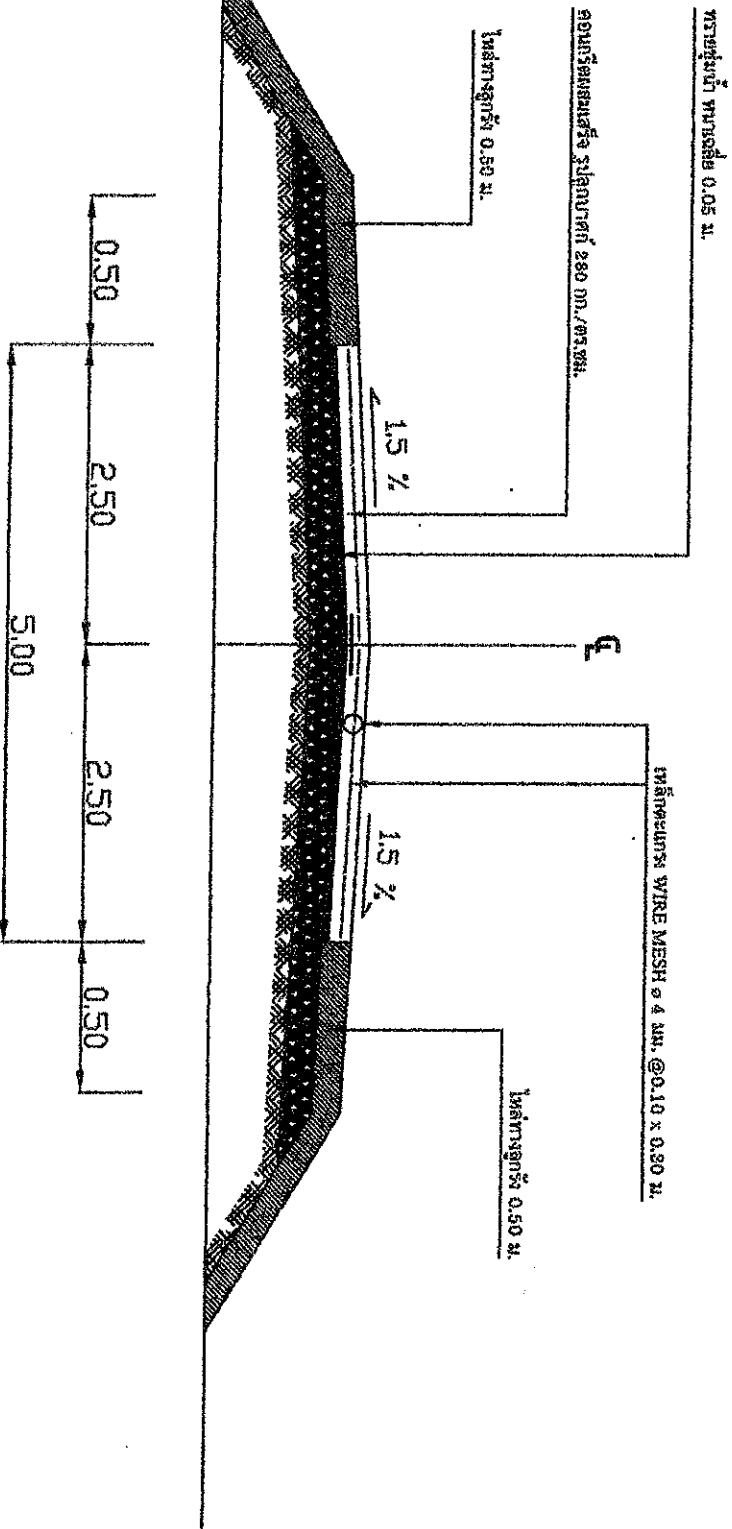

รูปตัดถนน คสล.

not to scale

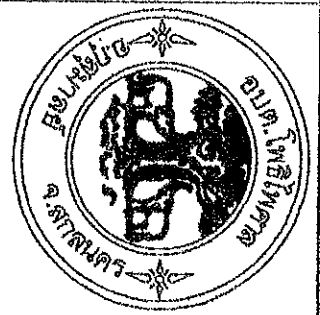

รูปตัดถนน คสล.

เขียนแบบ

นายสุชัย ยามวงศ์
 นายช่างโยธาปฏิบัติงาน

ตรวจ

นายอรรถพันธ์ เจริญลอย
 ผู้อำนวยการกองช่าง

เห็นชอบ

นายสุชาติ อินทรพูน
 ปลัด อบต. โพธิ์ไพศาล

อนุมัติ

นายอนุสา นันทอง
 นายก อบต. โพธิ์ไพศาล

วัน/เดือน/ปี 04

04

แบบเลขที่

อบต. โพธิ์ไพศาล 8/2569