


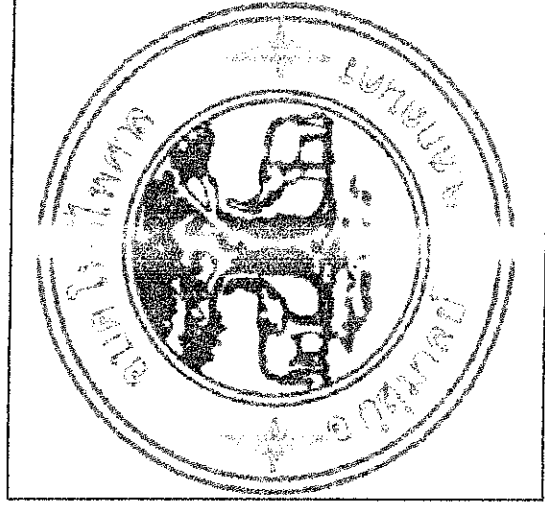

โครงการก่อสร้างถนนคอนกรีตเสริมเหล็ก สายบ้านกุดฮู - บ้านค้อ

บ้านกุดฮู หมู่ที่ 16 ต.โพธิ์ไพศาล อ.กุดชุมาฬย์ จ.สกลนคร

ขนาดปริมาณงาน : ผิวจราจรกว้าง 5.00 ม. ยาว 90.00 ม. หน้า 0.15 ม. ไหล่ทางลูกรังกว้างข้างละ 0.50 ม. หรือพื้นที่ผิวจราจรไม่น้อยกว่า 450.00 ตร.ม. พร้อมติดตั้งป้ายโครงการและป้ายประชาสัมพันธ์

องค์การบริหารส่วนตำบลโพธิ์ไพศาล


โครงการก่อสร้างถนนคอนกรีตเสริมเหล็ก สายบ้านกุดชู - บ้านค้อ

บ้านกุดชู หมู่ที่ 16 องค์การบริหารส่วนตำบลโพธิ์ไพศาล อ.กุสุมาลย์ จ.สกลนคร

รายการประกอบแบบก่อสร้าง

รายการก่อสร้างถนนคอนกรีตเสริมเหล็ก

1. สถานที่ก่อสร้างถนนคอนกรีตเสริมเหล็ก
2. งานค่าระดมทุนผู้ควบคุมงานจะแจ้งให้ทราบภายหลัง
3. ก่อสร้างถนน กตส. ผิวจราจรกว้าง 5.00 ม. ยาว 90.00 ม. หน้า 0.15 ม. ไหล่ทางลูกรังกว้างข้างละ 0.50 ม. หรือพื้นที่ผิวจราจรไม่น้อยกว่า 450.00 ตร.ม. พร้อมติดตั้งป้ายโครงการและป้ายประชาสัมพันธ์
4. งานไหล่ทางลูกรังและขยายคันทางทั้งสองข้าง โดยไหล่ทางกว้างข้างละ 0.50 เมตร
5. ระยะเวลาดำเนินการ 60 วัน
6. ผู้รับจ้างต้องทำการทดสอบวัสดุก่อสร้าง ตามมาตรฐานงานผิวจราจรคอนกรีต มทอ.231 - 2562
7. ก่อนที่ผู้รับจ้างจะส่งคอนกรีตผสมเสร็จ จะต้องแจ้งให้ผู้ควบคุมงานทราบก่อนทุกครั้ง
8. การก่อสร้างผู้รับจ้างจะต้องจัดทำป้ายสัญญาณเตือน ป้ายทางเลี้ยวทางเบี่ยง ให้ครบตามผู้ควบคุมงานแจ้ง
9. ผู้รับจ้างต้องระมัดระวังในการก่อสร้าง หากเกิดความเสียหายผู้รับจ้างต้องรับผิดชอบความเสียหายที่เกิดขึ้นในทุกกรณี
10. การก่อสร้างถนนคอนกรีตเสริมเหล็กผู้รับจ้างจะต้องดำเนินการก่อสร้างให้ได้มาตรฐาน งานทางองค์การบริหารส่วนตำบลโพธิ์ไพศาล
11. การบ่มคอนกรีต ตามมาตรฐานงานผิวจราจรคอนกรีต มทอ.231 - 2562
12. ผู้รับจ้างต้องใช้วัสดุประเภทวัสดุหรือครุภัณฑ์ที่จะใช้ในการงานก่อสร้างที่ผลิตภายในประเทศโดยต้องใช้ไม่น้อยกว่าร้อยละ 60 ของมูลค่าวัสดุที่จะใช้ในการก่อสร้างทั้งหมดตามสัญญา
13. ผู้รับจ้างต้องใช้เหล็กที่ผลิตภายในประเทศไม่น้อยกว่าร้อยละ 90 ของปริมาณเหล็กที่ต้องใช้ทั้งหมดตามสัญญา
14. ในกรณีที่ผู้รับจ้างต้องการจะเทคอนกรีตในวันหยุดราชการ ต้องแจ้งให้ผู้ควบคุมงานทราบล่วงหน้าอย่างน้อย 1 วัน และต้องได้รับการยินยอมจากผู้ควบคุมงานก่อน
15. สูตรค่า $K = 0.30 + 0.10 \text{ Iv/Io} + 0.35 \text{ Cu/Co} + 0.10 \text{ Me/Mo} + 0.15 \text{ Sr/So}$
16. รายละเอียดอื่นๆนอกเหนือจากแบบหรือแบบก่อสร้างรายละเอียดไม่ชัดเจน ให้ผู้ควบคุมงานเป็นผู้กำหนด

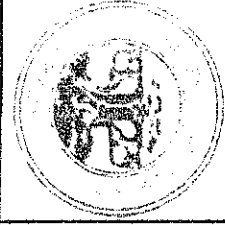

องค์การบริหารส่วนตำบลโพธิ์ไพศาล
แบบ
รายละเอียดแบบ
ชื่อแบบ
ว.ค.ป. 01 04
แบบพิมพ์ที่
อบต. โพธิ์ไพศาล 16/2568


















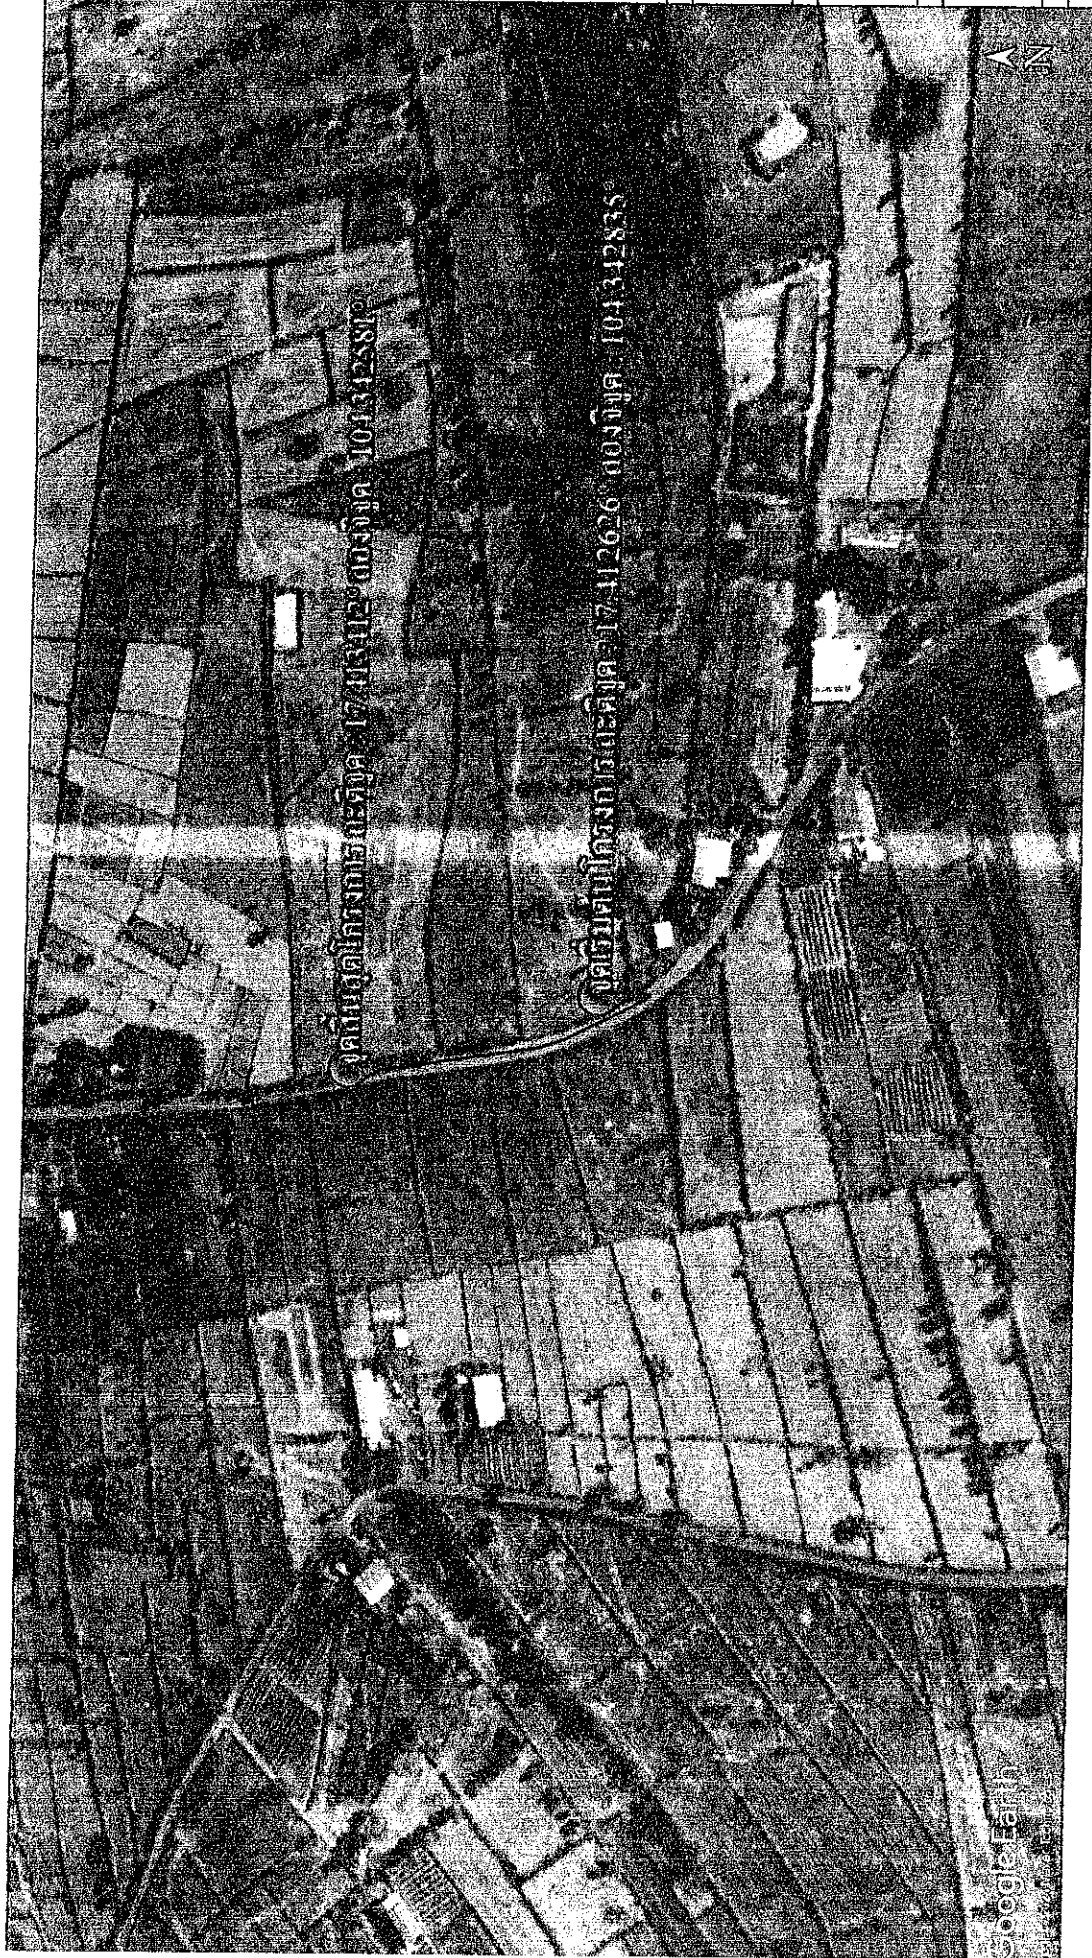

ผู้ให้บริการ

not to scale



แบบมาตรฐานทาง
อบต. โพธิ์โพธิ์
(ปรับปรุงแบบ ทด.2-203)

เขียนแบบ
นายสุวิทย์ สอนวงศ์
นายช่างโยธาปฏิบัติงาน

วิศวกร
นายภาคภูมิ พงษ์สิงห์
สถ.13090





ตรวจ
นายพิษณุเทพ พันธุ์เงิน
รองปลัด อบต. โพธิ์โพธิ์
ผู้อำนวยการกองช่าง

เห็นชอบ
นายชาติ อิ่มกรพุด
ปลัด อบต. โพธิ์โพธิ์


อนุมัติ
นายอานันท์ นานทอง
นายก อบต. โพธิ์โพธิ์

แบบมาตรฐานทาง


- รายละเอียดแบบ
1. การก่อสร้างถนน อบต. โพธิ์โพธิ์ตามแบบมาตรฐาน ทด.2-203 (เฉพาะงานผิวจราจร)
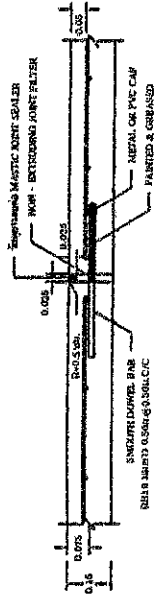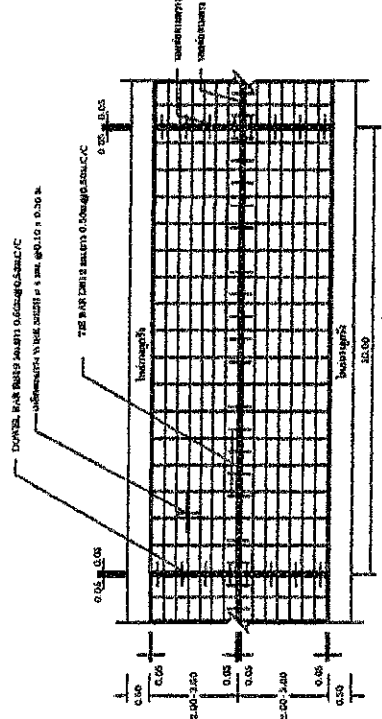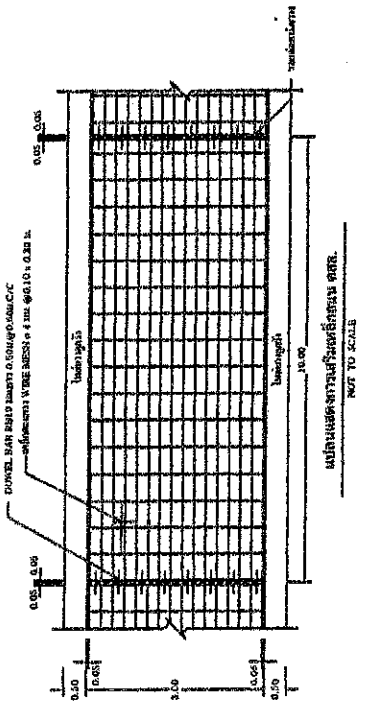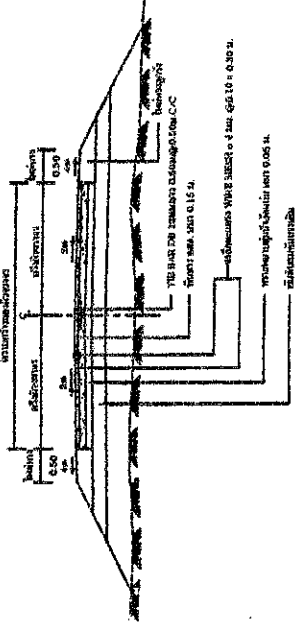

ขยายต่อขยาย


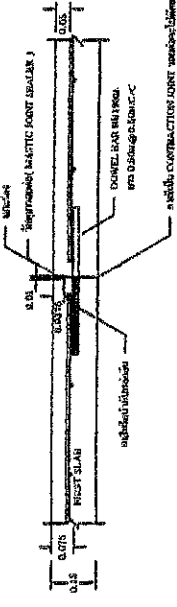


ขยายต่อขยาย

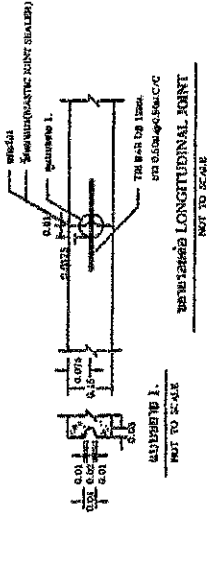



แบบมาตรฐานทาง

โครงการก่อสร้างถนนคอนกรีตเสริมเหล็ก สายบ้านกุดดู - บ้านก้อ บ้านกุดดู หมู่ที่ 16 องค์การบริหารส่วนตำบลโพธิ์ไพศาล อ.กุสุมาลย์ จ.สกลนคร

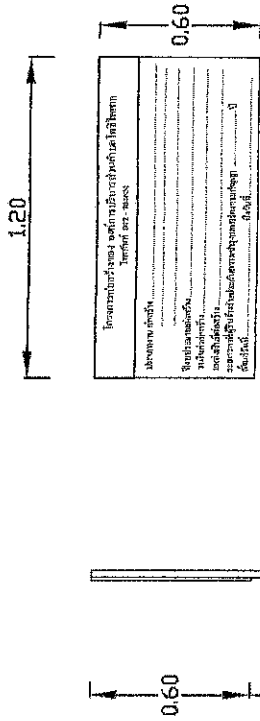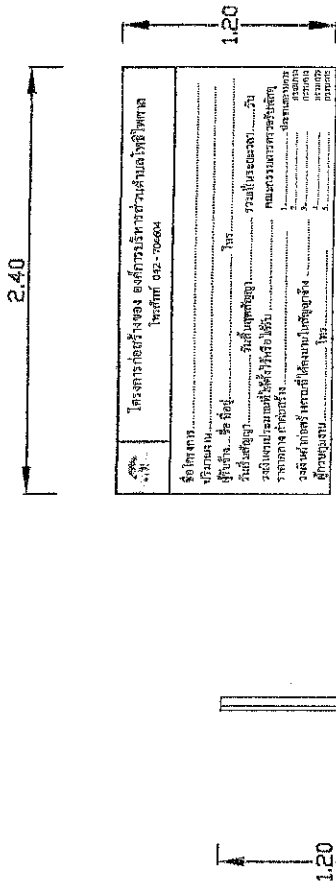


แสดงใช้ความมั่นคงแนบซ้าย

แสดงใช้ความมั่นคงแนบซ้าย

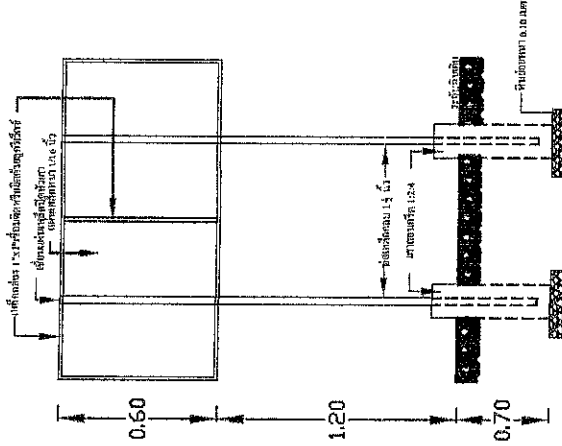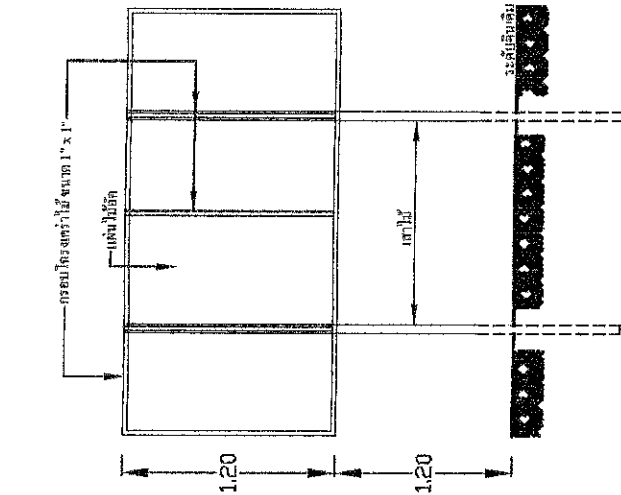

แบบป้ายโครงการในระหว่างดำเนินการก่อสร้าง

แบบป้ายโครงการภายหลังการก่อสร้างแล้วเสร็จ

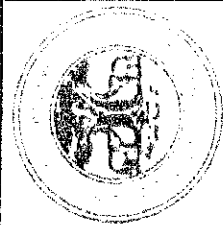

องค์การบริหารส่วนตำบลโพธิ์ไพศาล

แบบ

ปีงบประมาณ ๒๕๖๓

นาย...

นาย...

