


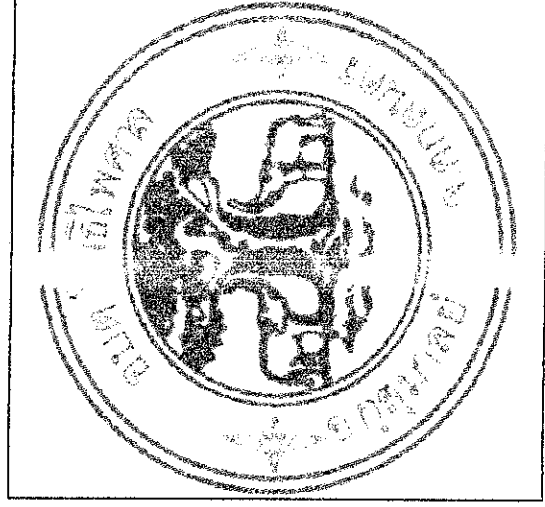

โครงการก่อสร้างระบบน้ำคอนกรีตเสริมเหล็กภายในหมู่บ้าน

บ้านห้วยกอก หมู่ที่ 8 ต.โพธิ์โพตาล อ.กุสุมาลย์ จ.สกลนคร


ขนาดปริมาณงาน : ก่อสร้างรางระบายน้ำคอนกรีตเสริมเหล็กรูปตัวยู ขนาด 0.30 x 0.40 เมตร (ภายใน) ระยะทาง 167.00 เมตร พร้อมติดตั้งป้ายโครงการและป้ายประชาสัมพันธ์

องค์การบริหารส่วนตำบลโพธิ์โพตาล


แบบ
แผนที่โครงการก่อสร้างระบบน้ำชล.




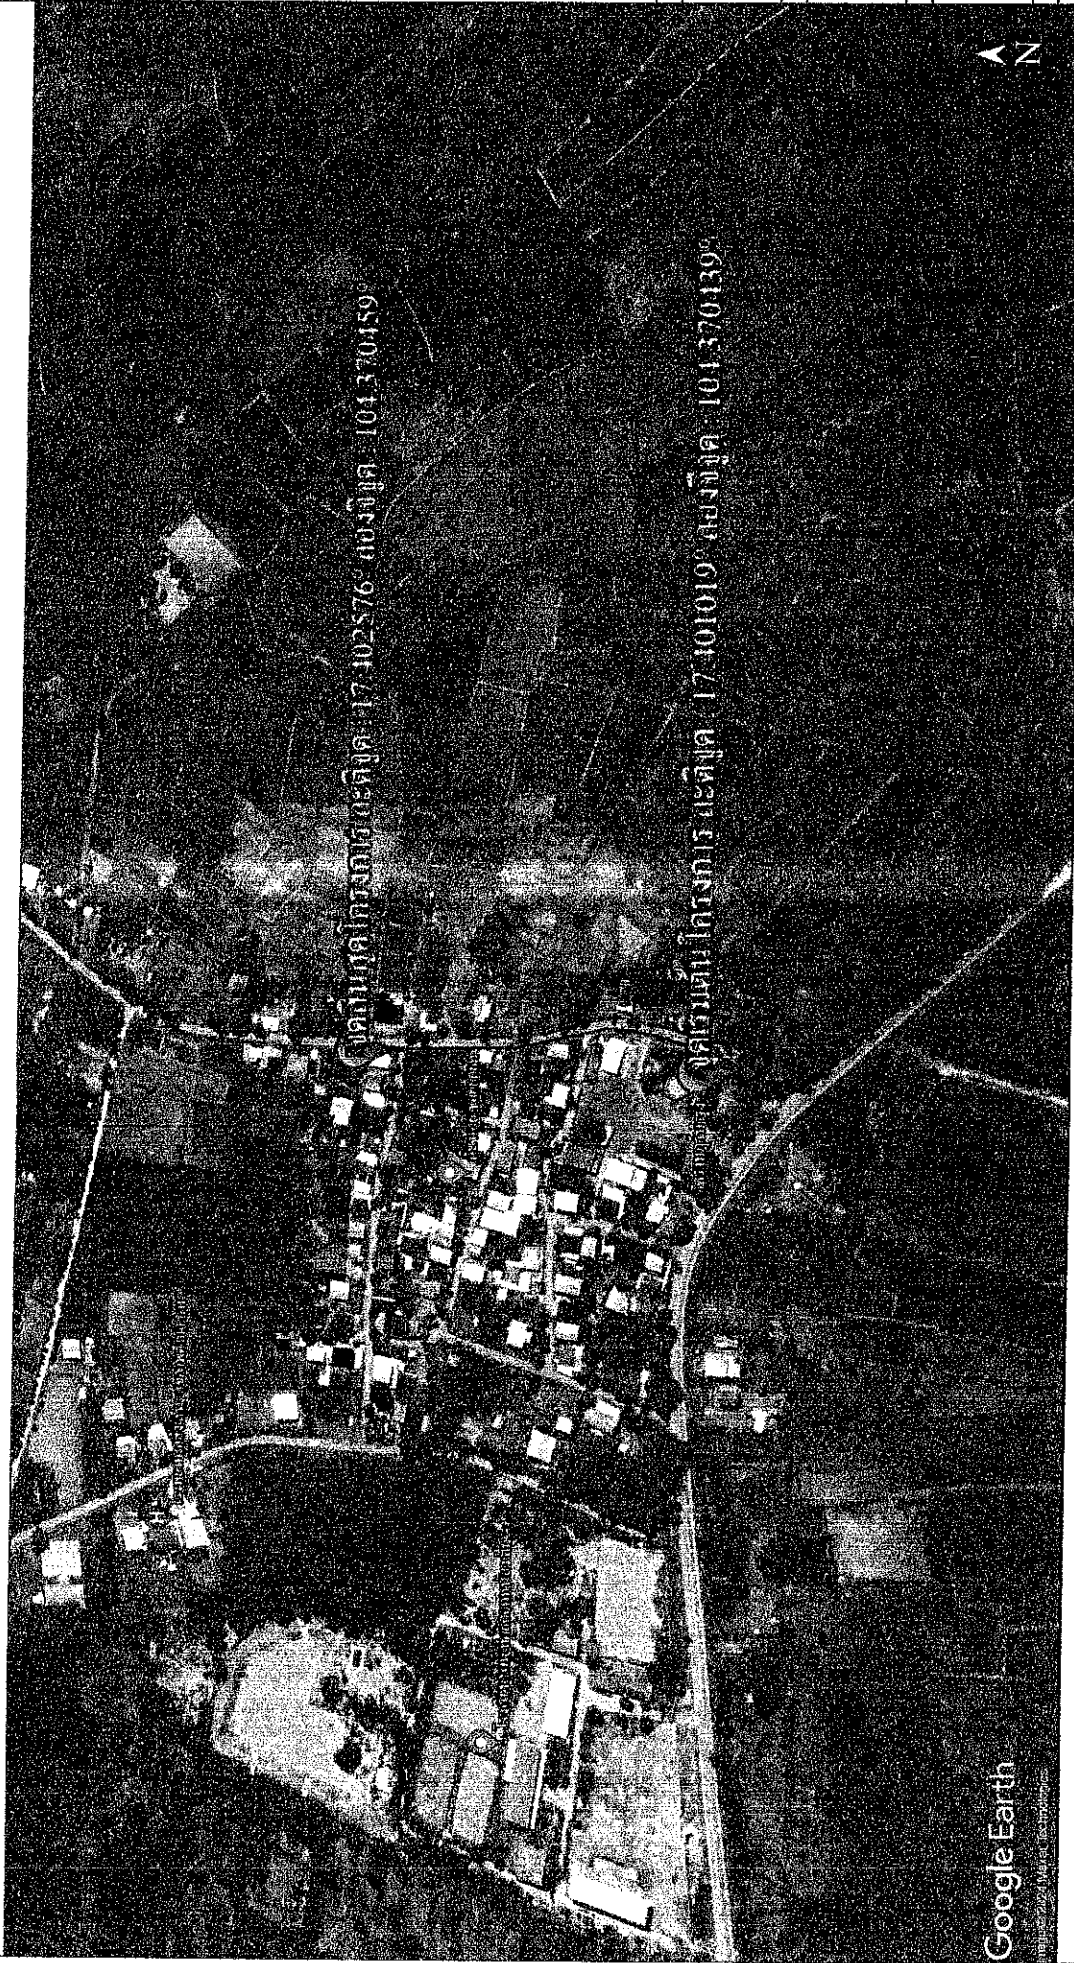

ผังบริเวณพื้นที่โครงการ
not to scale

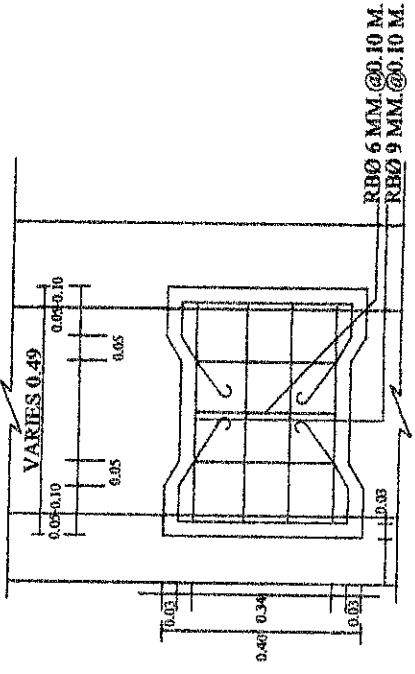

แบบแปลนฝารังระบายน้ำ

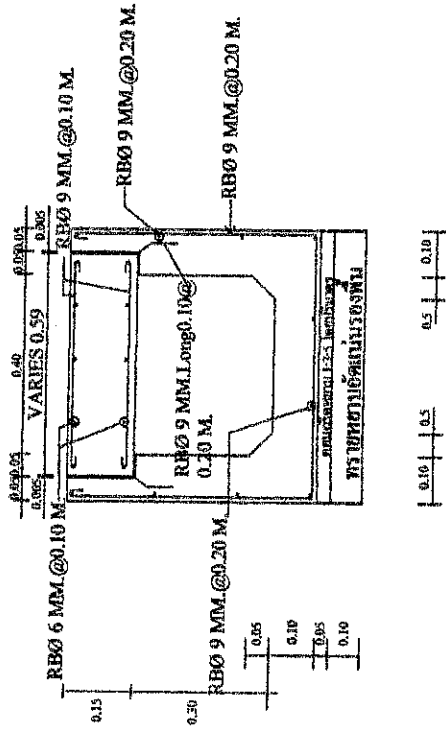

แบบรูปตัดรังระบายน้ำ
NTS.

รายการประกอบแบบ

1. ความกว้างและความลึกของรางระบายน้ำสามารถเปลี่ยนแปลงได้ โดยให้ถือเอาตามที่จะเป็นเป็นหลัก
2. ตำแหน่งในการก่อสร้างสามารถเปลี่ยนแปลงเคลื่อนย้ายได้ตามความเหมาะสม โดยให้ขึ้นอยู่กับดุลยพินิจของผู้ควบคุมงาน
3. วัสดุที่ใช้ในการผสมคอนกรีตและเหล็กเสริมคอนกรีต ให้ใช้ตามมาตรฐานกรมทางหลวงชนบท
4. ให้เว้นช่องว่างของรางระบายน้ำกว้าง 1 ซม. ต่อความยาวทุกระยะ 10 เมตร เพื่อให้ระบายแอสฟัลท์
5. คอนกรีตที่ใช้ให้ใช้คอนกรีตชนิด ค 2 ตาม มทข. 101 กำหนดค่าแรงอัดประลัยของแท่งคอนกรีตมาตรฐานขนาด 15x15x15 ซม. ที่มีอายุ 28 วัน ต้องไม่น้อยกว่า 240 กก./ตร. ซม.
6. เหล็กเสริมหลักตามขวางของรางระบายน้ำให้งอเป็นรูปด้วย
7. ในกรณีที่พบปัญหาหรือมีการเปลี่ยนแปลงรายละเอียดใดๆ ให้อยู่ในดุลยพินิจของผู้ควบคุมงาน
8. มิติต่างๆระบุเป็นเมตร นอกจากจะระบุไว้เป็นอย่างอื่น
9. เหล็กกรุปรอทให้มีคุณภาพตาม มอก. 116 ชั้นคุณภาพ Fc30





แบบมาตรฐานระบายน้ำ
คอนกรีตเสริมเหล็ก
อบต. โพธิ์โพธิ์

เขียนแบบ	นางจุฑามาส ขาววงศ์ นายช่างโยธาปฏิบัติงาน
วิศวกร	นายภาคภูมิ พงษ์สิงห์ สช. 13090
ตรวจ	นายวุฒิพันธ์ เจริญสุข ผู้อำนวยการกองช่าง
เห็นชอบ	นายชาติพันธุ์ อินทรพัฒน์ ปลัดอบต. โพธิ์โพธิ์
อนุมัติ	นายอานสา มั่นทอง นายก อบต. โพธิ์โพธิ์
แบบมาตรฐานระบายน้ำ	

1,20

[illegible]




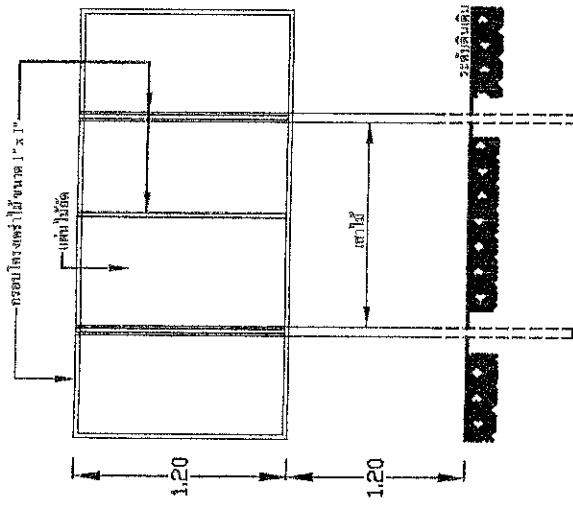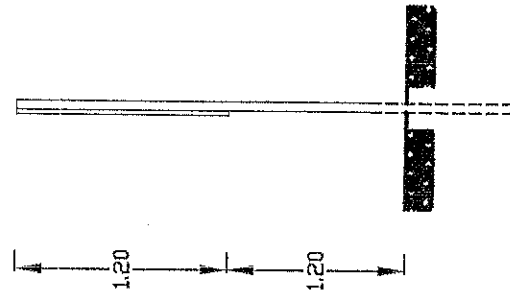

แบบง่ายโยธการในระหว่างดำเนินการก่อสร้าง



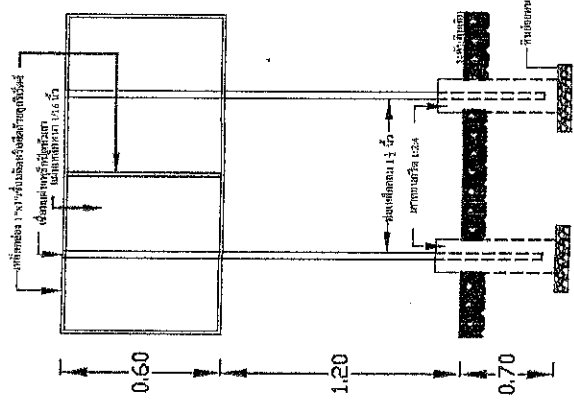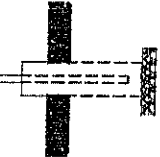

แบบป่ายโครงการหลังการก่อสร้างแล้วเสร็จ