










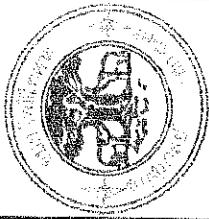













โครงการบูรณะท่อระบายน้ำ

บ้านโนพิพิพาด หมู่ที่ 3 องค์กรบริหารส่วนตำบลโนพิพิพาด อ.ภูเพ็ชร จ.อุบลราชธานี

รายการงานท่อระบายน้ำคอนกรีตเสริมเหล็ก



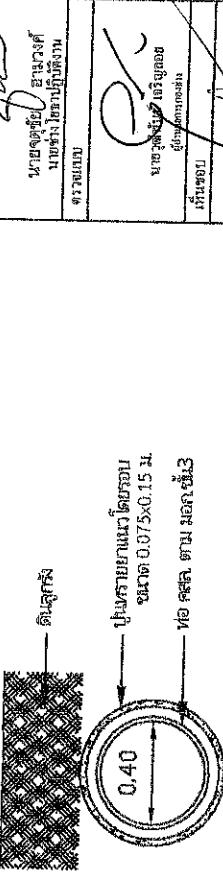


แบบรูปตัดของท่อระบายน้ำ Ø 0.40 ม.

not to scale


ลงวันที่ 21/2/67

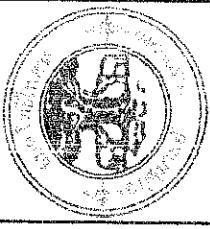







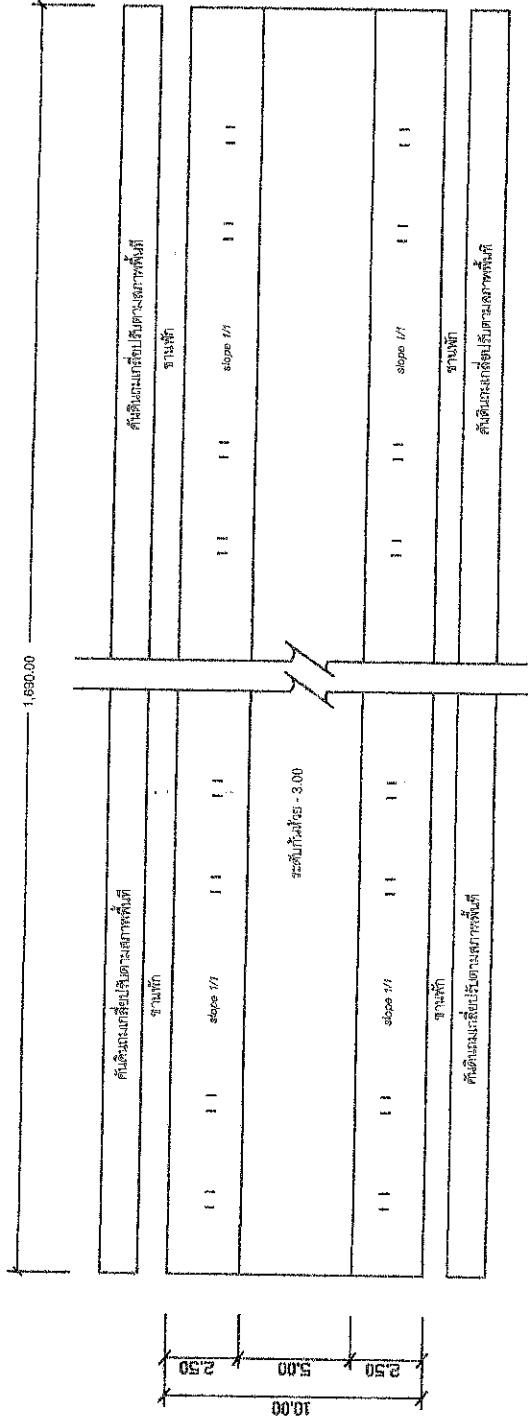


















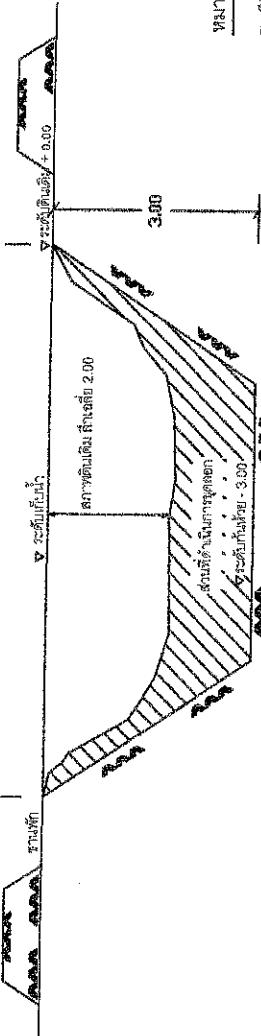











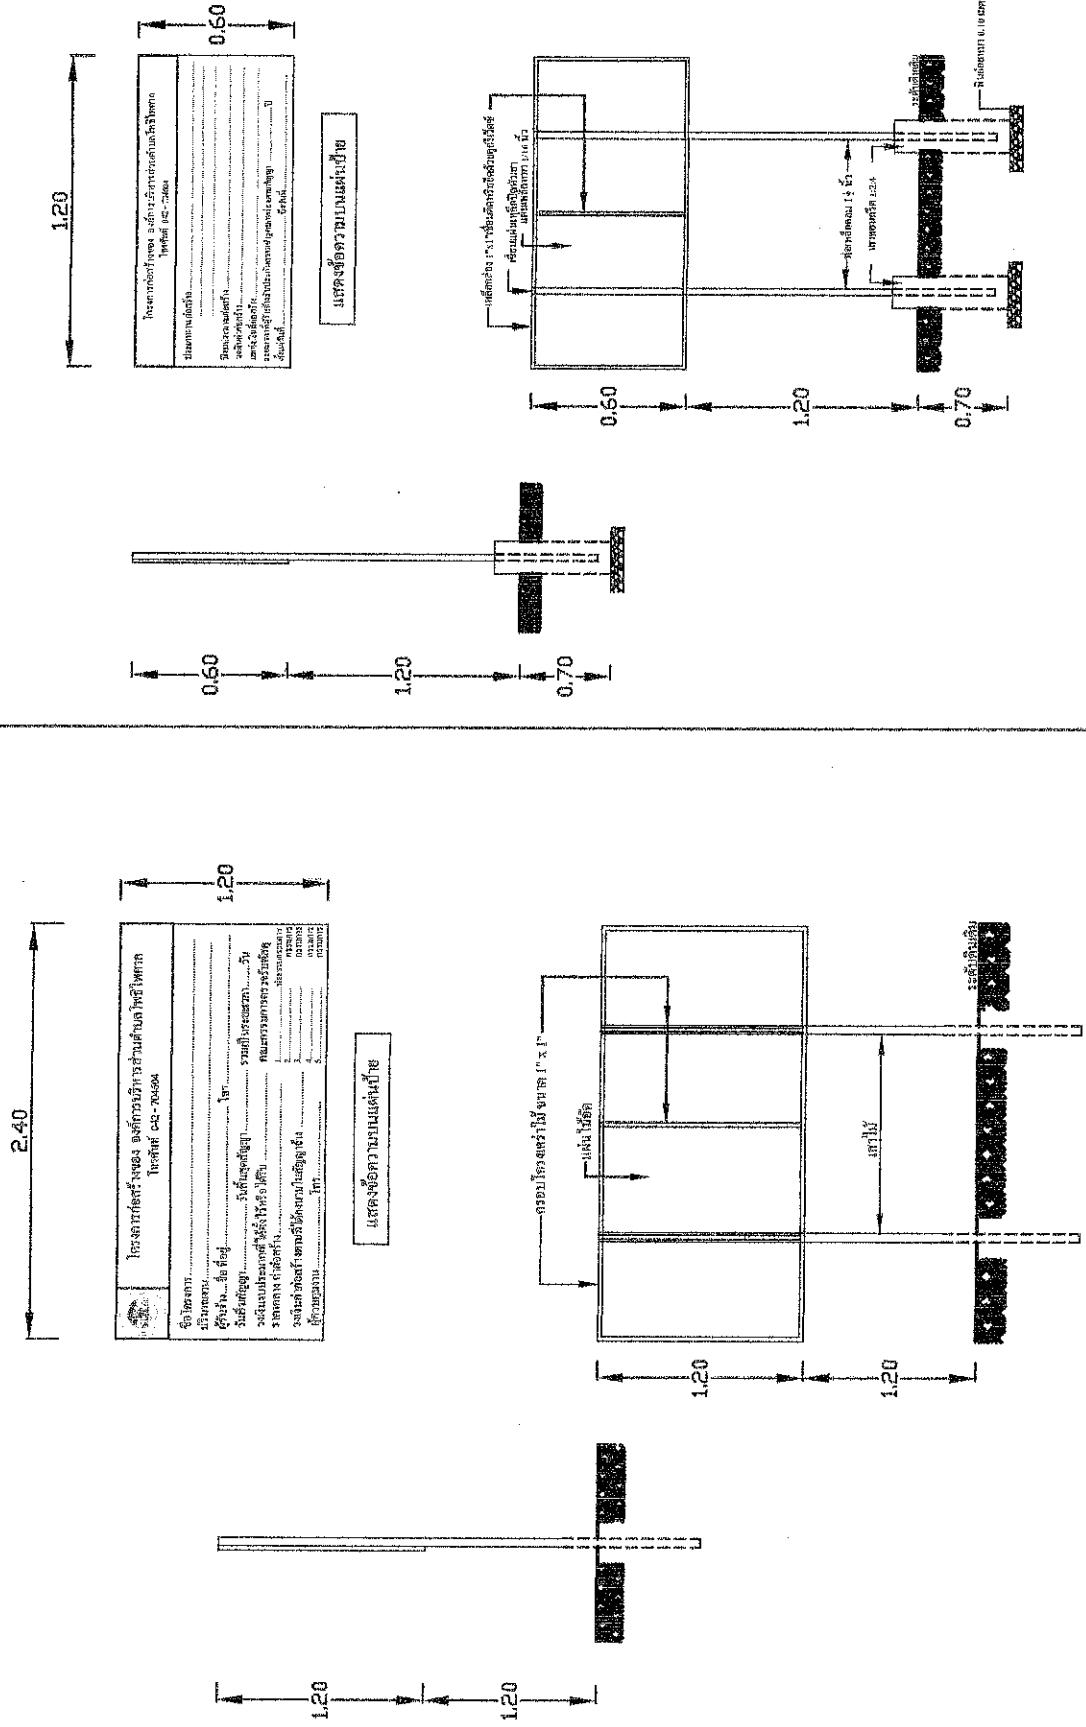






