


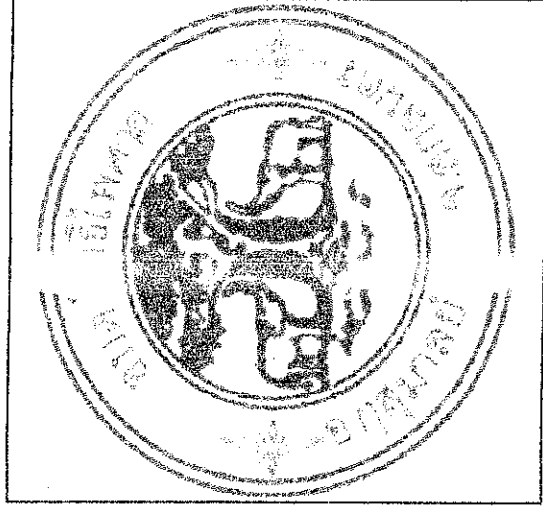

โครงการปรับปรุงถนนลูกรังภายในหมู่บ้าน

บ้านกุดตะกอย หมู่ที่ 17 ต.โพธิ์ไพศาล อ.กุสุมาลย์ จ.สกลนคร

ขนาดปริมาณงาน : ช่วงที่ 1 ผิวจราจรลูกรังปรับเกลี่ยแต่งกว้าง 4.00 ม. ยาว 470.00 ม. หน้า
เฉลี่ย 0.20 ม. หรือปริมาณลูกรังไม่น้อยกว่า 376.00 ลบ.ม. และวางท่อระบายน้ำ ขนาด Ø 0.30 x
1.00 ม. จำนวน 18 ท่อน ช่วงที่ 2 ผิวจราจรลูกรังปรับเกลี่ยแต่งกว้าง 3.00 ม. ยาว 600.00 ม. หน้า
เฉลี่ย 0.20 ม. หรือปริมาณลูกรังไม่น้อยกว่า 360.00 ลบ.ม. ปรับเกรดแต่งด้วยรถเกรดเดอร์ พร้อม
ติดตั้งป้ายโครงการและป้ายประชาสัมพันธ์

องค์การบริหารส่วนตำบลโพธิ์ไพศาล


นางสาวศิริพรพรหมคำหาญไพฑูริย์ไพฑูริย์
นางสาวศิริพรพรหมคำหาญไพฑูริย์ไพฑูริย์
นางสาวศิริพรพรหมคำหาญไพฑูริย์ไพฑูริย์





not to scale

อภ.ไพจิตรพงศ์

1772568


โครงการปรับปรุงถนนลูกรังภายในหมู่บ้าน


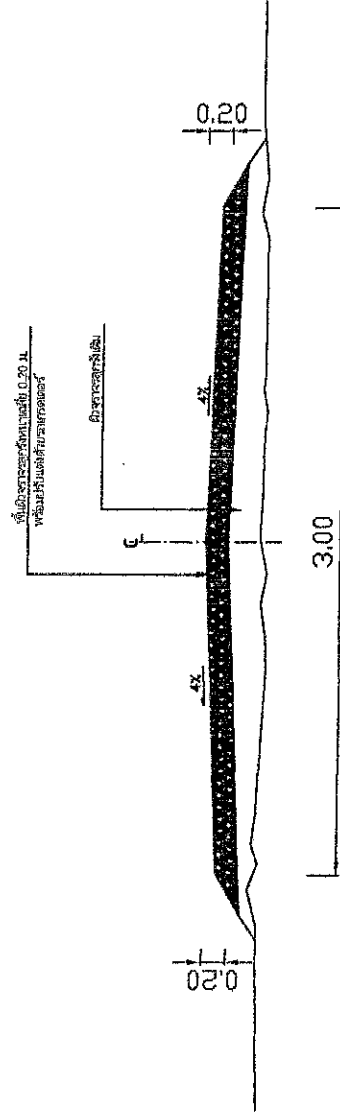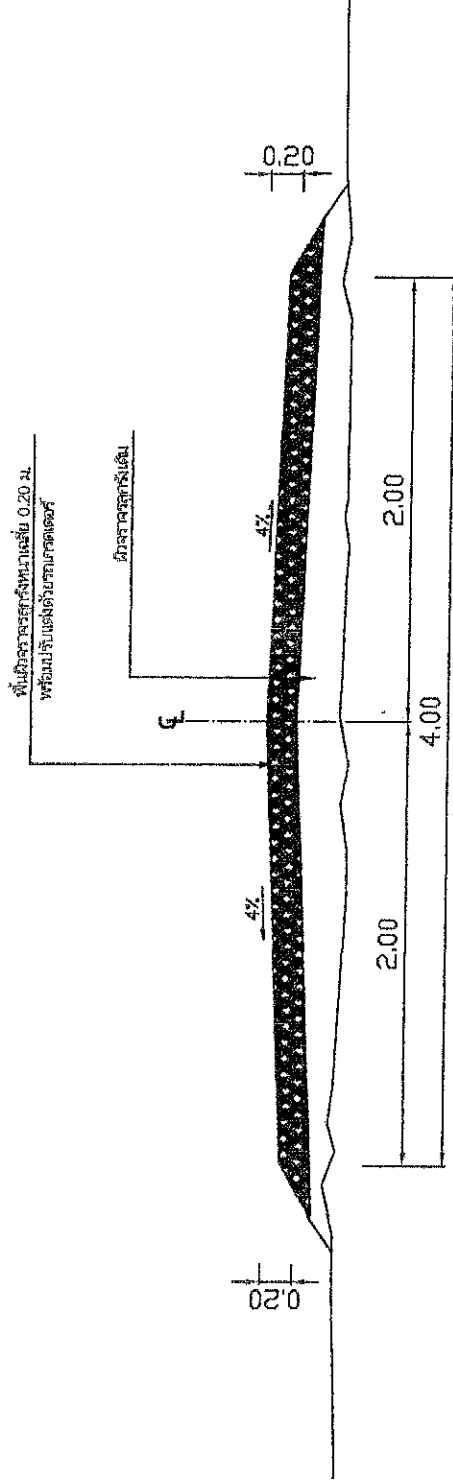

รูปตัดเส้นทางแบบดินเลน

มาตรฐาน NTS.

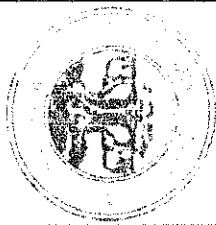


03

04

นายอรรถชัย ใสมาวงศ์

นายอรรถชัย ใสมาวงศ์

