


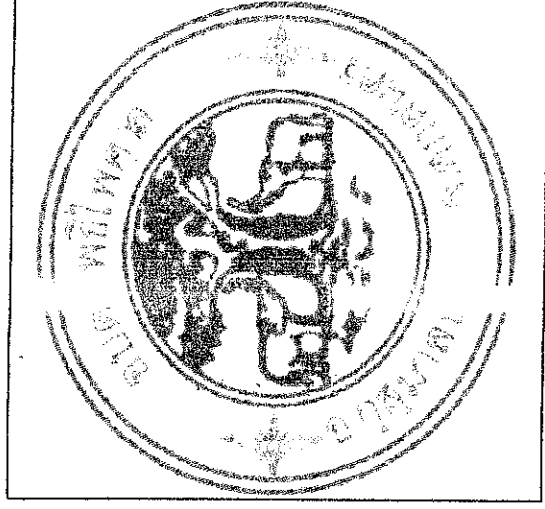

โครงการปรับปรุงถนนอุกรณ์ สายลำห้วย

บ้านกุดสู หมู่ที่ 4 ต.โพธิ์พิศาล อ.กุดชุมหะ จ.สกลนคร

ขนาดปริมาณงาน : ผิวจราจรลูกรังปรับเกลี่ยแต่งกว้าง 3.00 ม. ยาว 3,000.00 ม. หนาเฉลี่ย 0.15 ม.
หรือปริมาณลูกรังไม่น้อยกว่า 1,602.00 ลบ.ม. และวางท่อระบายน้ำ ขนาด $\varnothing$ 1.00 x 1.00 ม.
จำนวน 24 ท่อน วางท่อระบายน้ำ ขนาด $\varnothing$ 0.40 x 1.00 ม. จำนวน 1 ท่อน วางท่อระบายน้ำ
ขนาด $\varnothing$ 0.30 x 1.00 ม. จำนวน 23 ท่อน ปรับเกรดแต่งด้วยรถเกรดเดอร์ พร้อมติดตั้งป้ายโครงการและ
ป้ายประชาสัมพันธ์

องค์การบริหารส่วนตำบลโพธิ์พิศาล

กรมการปกครอง
กระทรวงมหาดไทย

-



โครงการปรับปรุงถนนลูกรัง สายลำห้วย

บ้านกุดชู หมู่ที่ 4 องค์การบริหารส่วนตำบลโพธิ์พิศาล อ.กุดชุมาฬ จ.สกลนคร



ผังบริเวณพื้นที่โครงการ
not to scale

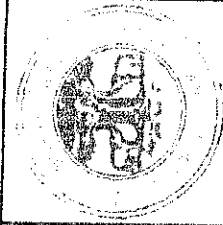

องค์การบริหารส่วนตำบลโพธิ์พิศาล

แผน

แผนที่โครงการปรับปรุงถนนลูกรัง

ผู้ควบคุม

นายสุชาติ สอนงค์
นายก อบจ.สกลนคร







ว.ค./ป.

02


04

แบบสรุป

อป.ส. โพธิ์พิศาล 5/2568


โครงการปรับปรุงถนนลูกรัง สายลำห้วย

บ้านกุดฮู หมู่ที่ 4 องค์การบริหารส่วนตำบลโพธิ์โพธิ์ อ.กุสุมาลย์ จ.สกลนคร

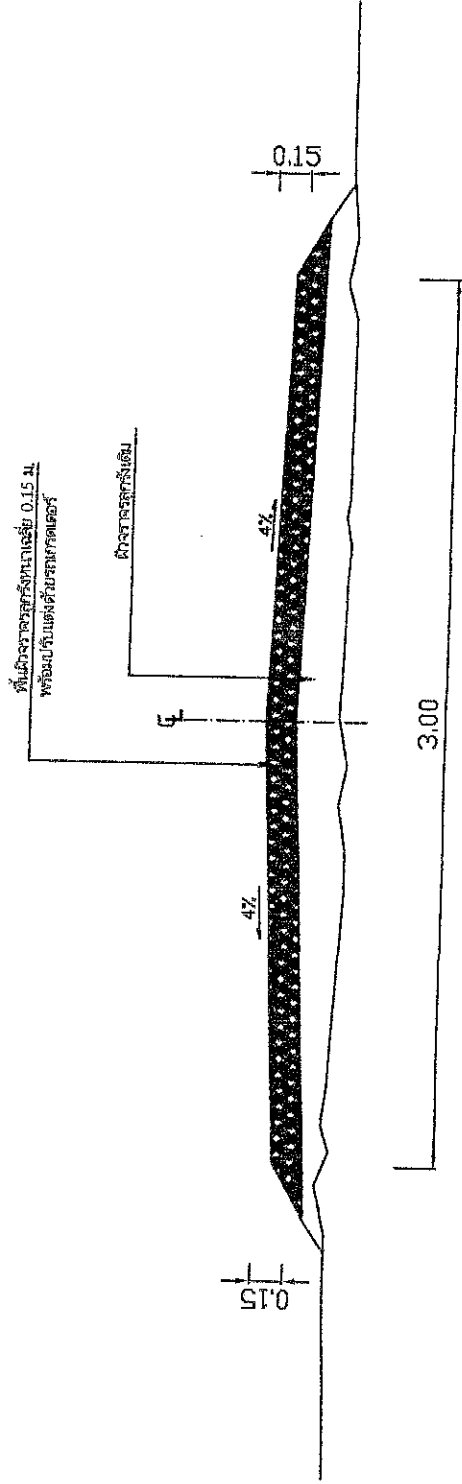

รูปตัดคั่นแบบดินถม

มาตราส่วน NTS.

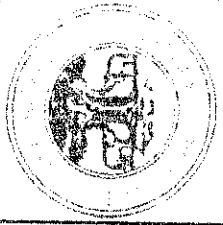


แบบ

รูปตัดคั่นแบบดินถม

ชื่อแบบ

นายสุชาติ สุขวงศ์
นายสุชาติ สุขวงศ์








03

04

572568

