


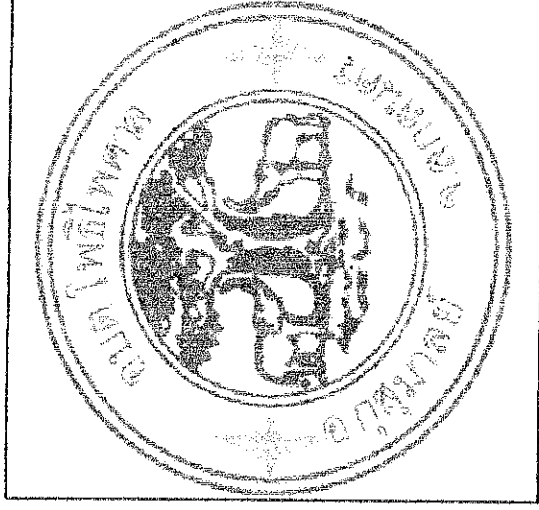

โครงการก่อสร้างนคอนกรีตเสริมเหล็ก ขอยืมยาศาว

บ้านกุดสะกอย หมู่ที่ 17 ต.โพธิ์โพสอ อ.กุดสมลย จ.สกลนคร

ขนาดปริมาณงาน : ช่วงที่ 1 ผิวจราจรกว้าง 5.00 ม. ยาว 121.00 ม. หนา 0.15 ม. "ไหล่ทาง
คูร้งกว้างข้างละ 0.50 ม. หรือพื้นที่ผิวจราจรไม่น้อยกว่า 605.00 ตร.ม. ช่วงที่ 2 ผิวจราจร
กว้าง 4.00 ม. ยาว 50.00 ม. หนา 0.15 ม. "ไหล่ทางคูร้งกว้างข้างละ 0.50 ม. หรือพื้นที่ผิวจราจร
ไม่น้อยกว่า 200.00 ตร.ม. รวมพื้นที่ผิวจราจรไม่น้อยกว่า 805.00 ตร.ม. พร้อมติดตั้งป้ายโครงการ
และป้ายประชาสัมพันธ์

องค์การบริหารส่วนตำบลโพธิ์โพสอ


โครงการก่อสร้างถนนคอนกรีตเสริมเหล็ก ขอยืมยิยาวา

บ้านกุดสะกอย หมู่ที่ 17 องค์การบริหารส่วนตำบล โพธิ์ไพศาล อ.กุสุมาลย์ จ.สกลนคร

รายการประกอบแบบก่อสร้าง

รายการก่อสร้างถนนคอนกรีตเสริมเหล็ก

1. สถานที่ก่อสร้างถนนคอนกรีตเสริมเหล็ก
2. งานค่าระดับถนนผู้ควบคุมงานจะแจ้งให้ทราบภายหลัง
3. ก่อสร้างถนน คสล. ผิวจราจรกว้าง 5.00 ม. ยาว 165.00 ม. หน้า 0.15 ม. ปล่อยให้ทางลูกรังกว้างข้างละ 0.50 ม. หรือพื้นที่ผิวจราจรไม่น้อยกว่า 825.00 ตร.ม. พร้อมติดตั้งป้ายโครงการและป้ายประชาสัมพันธ์
4. งานให้ลู่ทางลูกรังและขยายคันทางทั้งสองข้าง โดยให้ลู่ทางกว้างข้างละ 0.50 เมตร
5. ระยะเวลาดำเนินการ 60 วัน
6. ผู้รับจ้างต้องทำการทดสอบวัสดุก่อสร้าง ตามมาตรฐานงานผิวจราจรคอนกรีต มทอ. 231 - 2562
7. ก่อนที่ผู้รับจ้างจะส่งคอนกรีตผสมเสร็จ จะต้องแจ้งให้ผู้ควบคุมงานทราบก่อนทุกครั้ง
8. การก่อสร้างผู้รับจ้างจะต้องจัดหาป้ายสัญญาณเตือน ป้ายทางเสี่ยงทางเปียก ให้ครบตามที่ผู้ควบคุมงานแจ้ง
9. ผู้รับจ้างต้องระมัดระวังในการก่อสร้าง หากเกิดความเสียหายผู้รับจ้างต้องรับผิดชอบความเสียหายที่เกิดขึ้นในทุกกรณี
10. การก่อสร้างถนนคอนกรีตเสริมเหล็กผู้รับจ้างจะต้องดำเนินการก่อสร้างให้ได้มาตรฐาน งานทางองค์การบริหารส่วนตำบลโพธิ์ไพศาล
11. การบ่มคอนกรีต ตามมาตรฐานงานผิวจราจรคอนกรีต มทอ. 231 - 2562
12. ผู้รับจ้างต้องใช้วัสดุประเภทวัสดุหรือครุภัณฑ์ที่จะใช้ในงานก่อสร้างที่ผลิตภายในประเทศโดยต้องใช้ไม่น้อยกว่าร้อยละ 60 ของมูลค่าวัสดุที่จะใช้ในงานก่อสร้างทั้งหมดตามสัญญา
13. ผู้รับจ้างต้องใช้เหล็กที่ผลิตภายในประเทศไม่น้อยกว่าร้อยละ 90 ของปริมาณเหล็กที่ต้องใช้ทั้งหมดตามสัญญา
14. ในกรณีที่ผู้รับจ้างต้องการจะเทคอนกรีตในวันหยุดราชการ ต้องแจ้งให้ผู้ควบคุมงานทราบล่วงหน้าอย่างน้อย 1 วัน และต้องได้รับการยินยอมจากผู้ควบคุมงานก่อน
15. สูตรค่า $K = 0.30 + 0.10 \text{ Ir/Io} + 0.35 \text{ Cu/Co} + 0.10 \text{ Mn/Mo} + 0.15 \text{ Sv/So}$
16. รายละเอียดอื่นๆ นอกเหนือจากแบบหรือแบบก่อสร้างรายละเอียดไม่ชัดเจน ให้ผู้ควบคุมงานเป็นผู้กำหนด

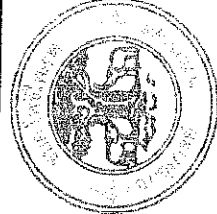

องค์การบริหารส่วนตำบลโพธิ์ไพศาล

นาย

นายอำเภอ

นายอำเภอ

บ้านกุดตะโกย หมู่ที่ 17 องค์การบริหารส่วนตำบลโพธิ์ไพล อ.กุดชุมหะ จ.สกลนคร

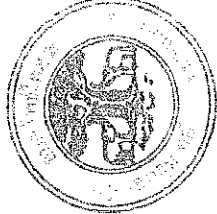


















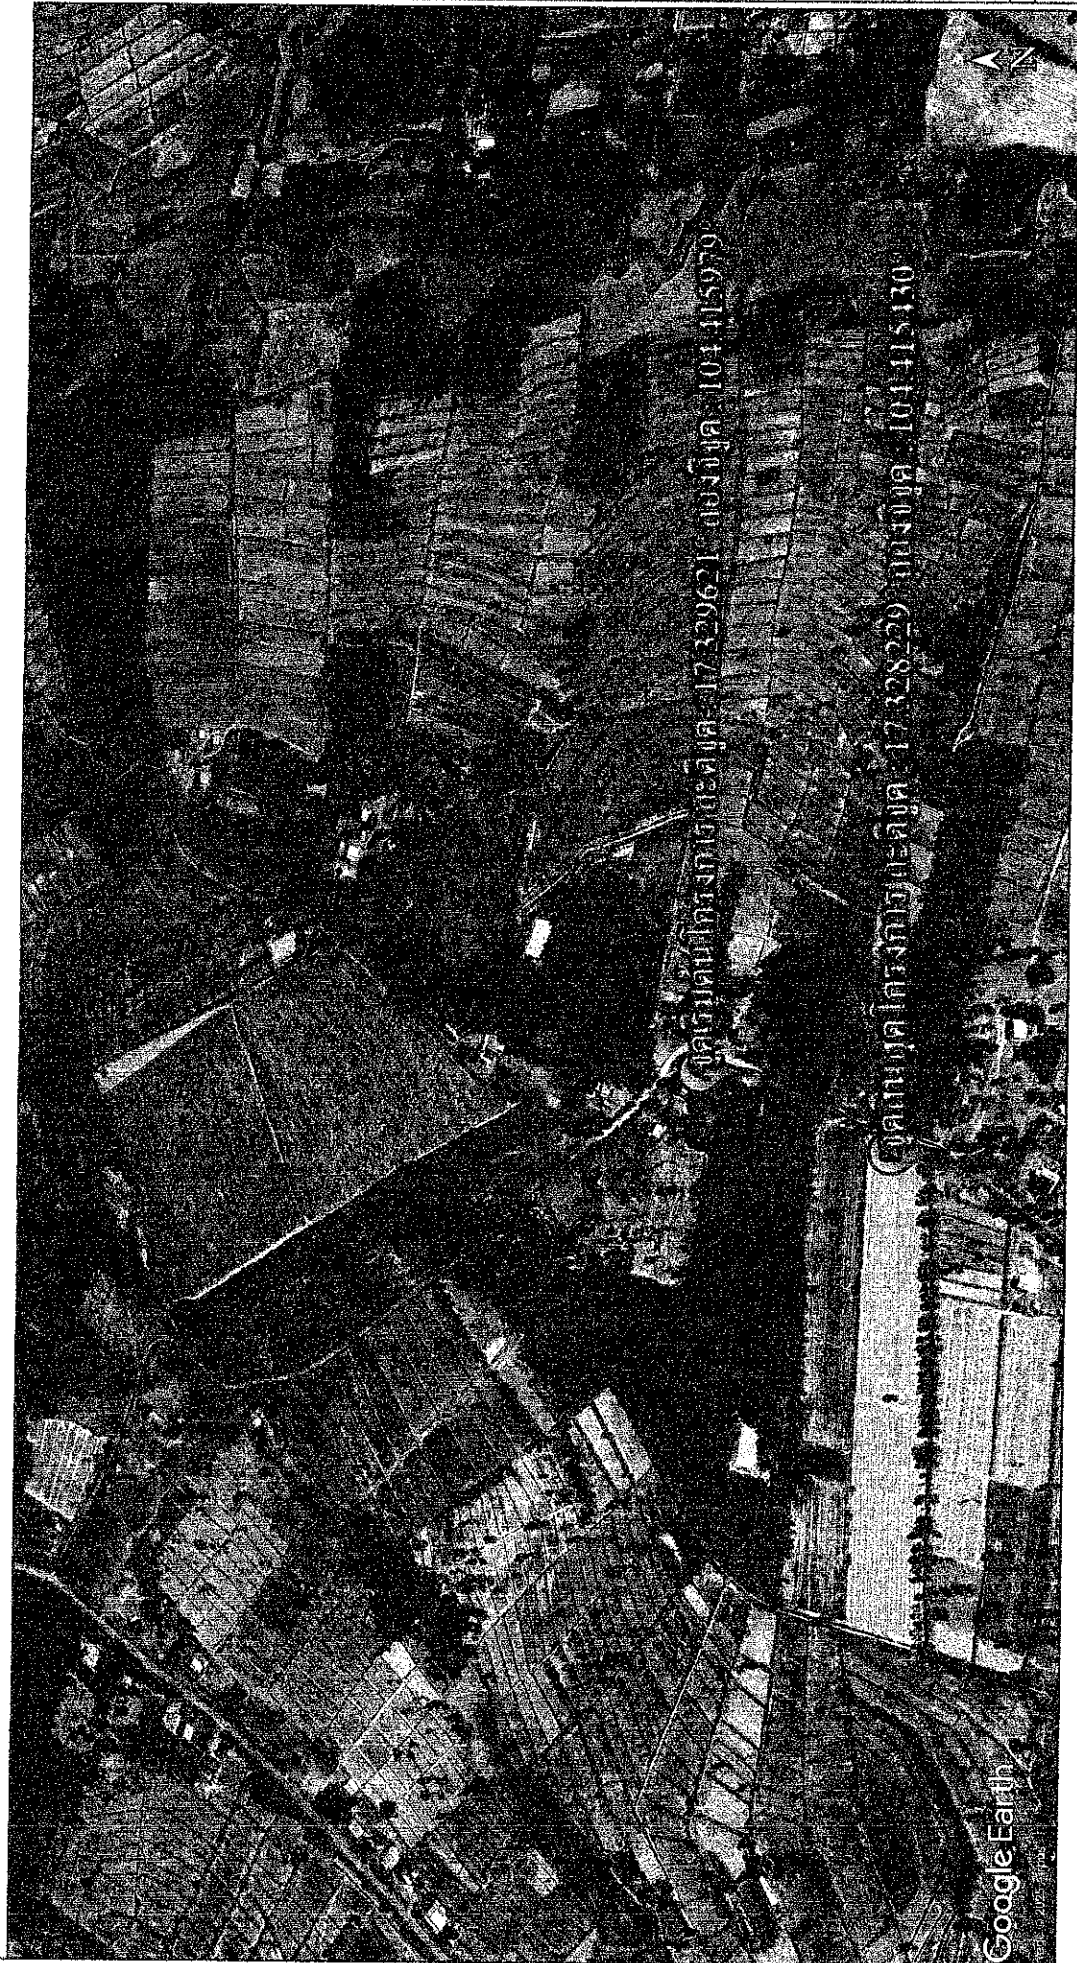


ผังบริเวณพื้นที่โครงการ


not to scale

รายการประกอบแบบ

1. คอนกรีตเสริมเหล็ก คคช. ให้ใช้ไปตามข้อกำหนดมาตรฐาน มท. 201 - มท. 203 พ.ศ. 253 (เฉพาะข้อที่ 1 เท่านั้น)
2. EXPANSION JOINT ซีลยางหรือซีลพลาสติกชนิดที่ทนความร้อนได้สูง (CONCRETE JOINT SEALER HOT - FUSED ELASTIC TYPE) ขนาด 478
3. ซีลยางหรือซีลพลาสติกชนิดที่ทนความร้อนได้สูง (CONCRETE JOINT SEALER HOT - FUSED ELASTIC TYPE) ขนาด 478
12. การก่อสร้างและติดตั้งงาน ให้ใช้ไปตามข้อกำหนดของกรมโยธาธิการและผังเมือง (กรมโยธาธิการและผังเมือง) พ.ศ. 2535

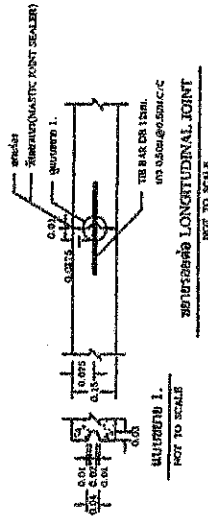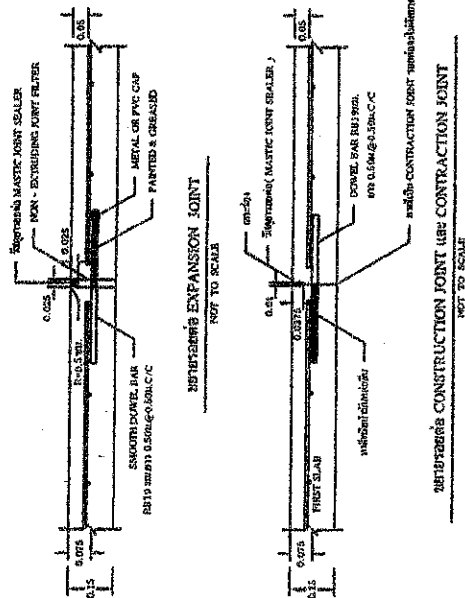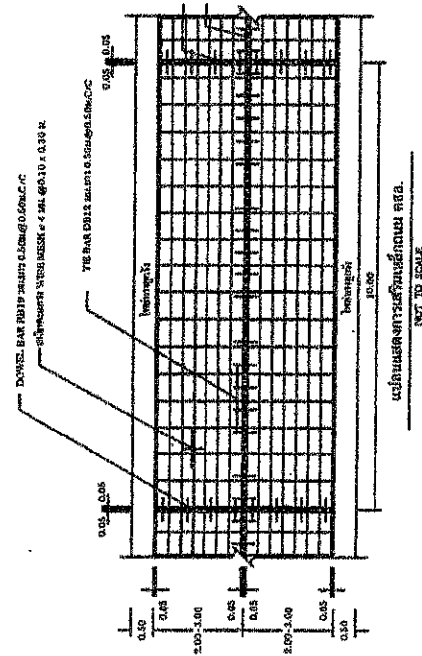

หมายเหตุ : ปรับปรุงแบบจาก แบบมาตรฐานทางหลวงชนบท มท. 203 พ.ศ. 253

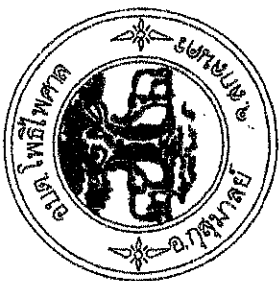

แบบมาตรฐานทาง
(ปรับปรุงแบบ พ.ศ. 2-203)

เขียนแบบ
นายจตุชัย สามวงศ์
นางสาวโยธยา ภูษิตาน

วิศวกร
นายภาคภูมิ พงษ์สิงห์
สส. 18090


ตรวจ
นายพิษณุพงศ์ พันธุ์นที



แบบมาตรฐานทาง

บ้านกุดตะโกย หมู่ที่ 17 องค์การบริหารส่วนตำบลโพธิ์ไทร อ.กุสุมาลย์ จ.สกลนคร

 




















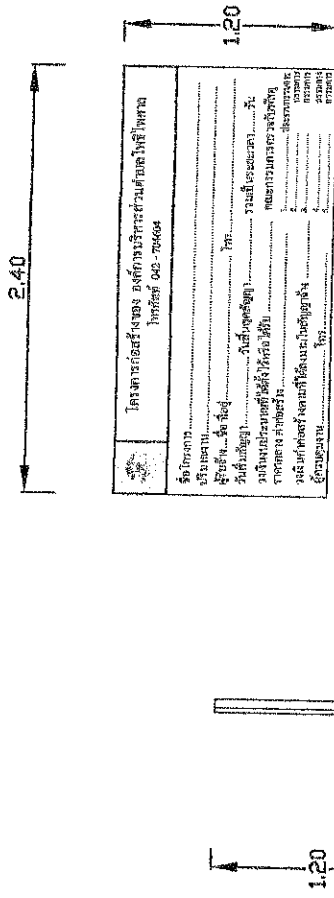



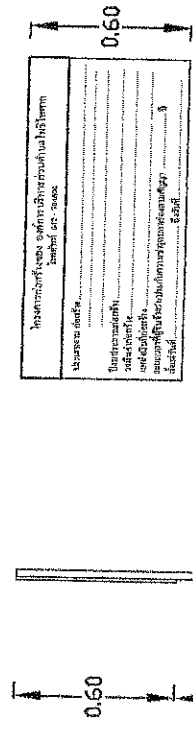


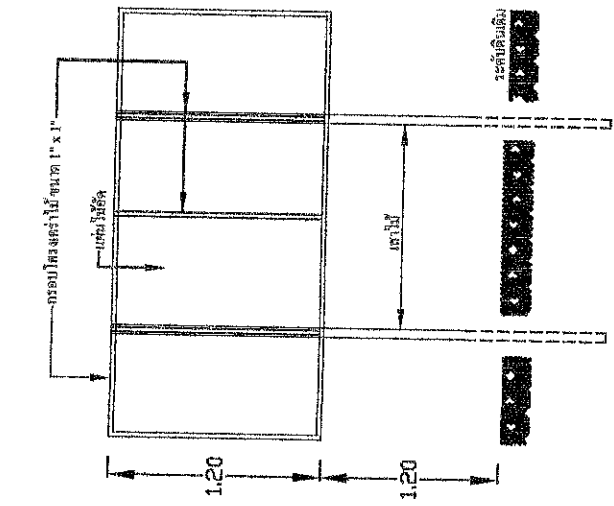

แบบบัญชีโครงการในระหว่างดำเนินการก่อสร้าง

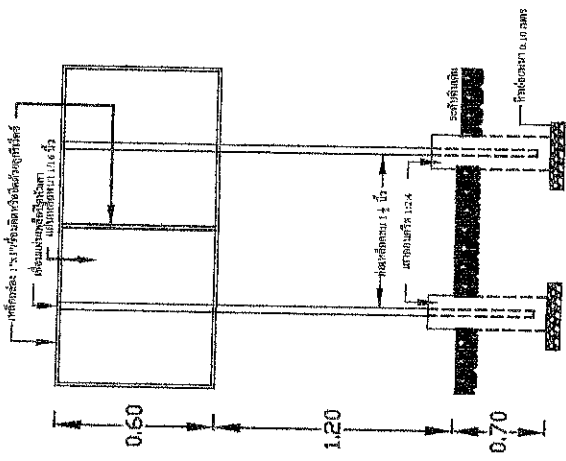

แบบบัญชีโครงการภายหลังการก่อสร้างแล้วเสร็จ