


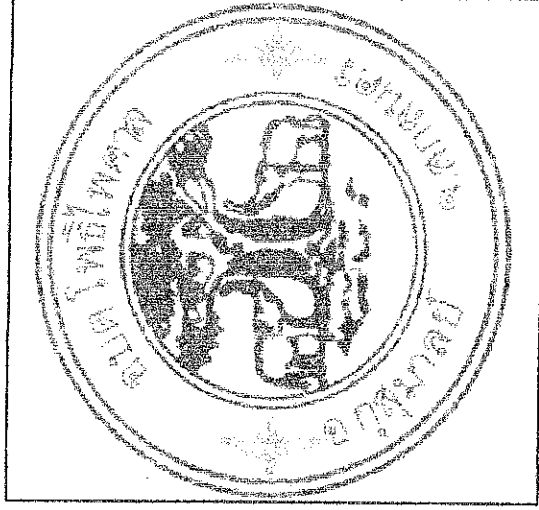

โครงการก่อสร้างถนนคอนกรีตเสริมเหล็กภายในหมู่บ้าน

บ้านกุดสะกอย หมู่ที่ 7 ต.โพธิ์โพสอ อ.กุสุมาลย์ จ.สกลนคร

ขนาดปริมาณงาน : ผิวจราจรกว้าง 6.00 ม. ยาว 135.00 ม. หน้า 0.15 ม. ไหล่ทางลูกรังกว้างข้างละ 0.50 ม. หรือพื้นที่ผิวจราจรไม่น้อยกว่า 810.00 ตร.ม. พร้อมติดตั้งป้ายโครงการและป้ายประชาสัมพันธ์

องค์การบริหารส่วนตำบลโพธิ์โพสอ

โครงการก่อสร้างถนนคอนกรีตเสริมเหล็กภายในหมู่บ้าน

บ้านกุดตะโกย หมู่ที่ 7 องค์การบริหารส่วนตำบลโพธิ์โพธิ์ อ.กุสุมาลย์ จ.สกลนคร

รายการประกอบแบบก่อสร้าง

รายการก่อสร้างถนนคอนกรีตเสริมเหล็ก

1. สถานที่ก่อสร้างถนนคอนกรีตเสริมเหล็ก

2. งานค่าระดับถนนผู้ควบคุมงานจะแจ้งให้ทราบภายหลัง

3. ก่อสร้างถนน คสล. ผิวจราจรกว้าง 6.00 ม. ยาว 135.00 ม. หนา 0.15 ม. ไหล่ทางลูกรังกว้างข้างละ 0.50 ม. หรือพื้นที่ผิวจราจรไม่น้อยกว่า 810.00 ตร.ม. พร้อมติดตั้งป้ายโครงการและป้ายประชาสัมพันธ์

4. งานให้เส้นทางลูกรังและขยายคันทางทั้งสองข้าง โดยให้เส้นทางกว้างข้างละ 0.50 เมตร

5. ระยะเวลาดำเนินการ 60 วัน

6. ผู้รับจ้างต้องทำการทดสอบวัสดุก่อสร้าง ตามมาตรฐานงานผิวจราจรคอนกรีต มทล. 231 - 2562

7. ก่อนที่ผู้รับจ้างจะส่งคอนกรีตผสมเสร็จ จะต้องแจ้งให้ผู้ควบคุมงานทราบก่อนทุกครั้ง

8. การก่อสร้างผู้รับจ้างจะต้องจัดหาป้ายสัญญาณเตือน ป้ายทางเลี้ยวทางเบี่ยง ให้ครบตามที่ผู้ควบคุมงานแจ้ง

9. ผู้รับจ้างต้องระมัดระวังในการก่อสร้าง หากเกิดความเสียหายผู้รับจ้างต้องรับผิดชอบความเสียหายที่เกิดขึ้นในทุกกรณี

10. การก่อสร้างถนนคอนกรีตเสริมเหล็กผู้รับจ้างจะต้องดำเนินการก่อสร้างให้ได้มาตรฐาน งานทางองค์การบริหารส่วนตำบลโพธิ์โพธิ์

11. การบ่มคอนกรีต ตามมาตรฐานงานผิวจราจรคอนกรีต มทล. 231 - 2562


12. ผู้รับจ้างต้องใช้วัสดุประเภทวัสดุหรือครุภัณฑ์ที่จะใช้ในงานก่อสร้างที่ผลิตภายในประเทศโดยต้องใช้ไม่น้อยกว่าร้อยละ 60 ของมูลค่าวัสดุที่จะใช้ในงานก่อสร้างทั้งหมดตามสัญญา

13. ผู้รับจ้างต้องให้เหล็กที่ผลิตภายในประเทศไม่น้อยกว่าร้อยละ 90 ของปริมาณเหล็กที่ต้องใช้ทั้งหมดตามสัญญา

14. ในกรณีที่ผู้รับจ้างต้องการจะเทคอนกรีตในวันหยุดราชการ ต้องแจ้งให้ผู้ควบคุมงานทราบล่วงหน้าอย่างน้อย 1 วัน และต้องได้รับการยินยอมจากผู้ควบคุมงานก่อน

15. สูตรค่า $K = 0.30 + 0.10 \text{ Ir/Io} + 0.35 \text{ Cr/Co} + 0.10 \text{ Mn/Mo} + 0.15 \text{ Sv/So}$

16. รายละเอียดอื่นๆนอกเหนือจากแบบหรือแบบก่อสร้างรายละเอียดไม่ชัดเจน ให้ผู้ควบคุมงานเป็นผู้กำหนด

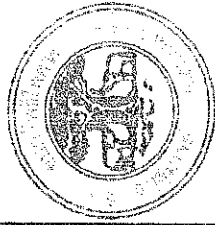

องค์การบริหารส่วนตำบลโพธิ์โพธิ์

๒๕๖๖

รายการประกอบแบบ











๐๑/๐๔


แบบร่าง

ฉบับ. โพธิ์โพธิ์ 30/2563

โครงการก่อสร้างถนนคอนกรีตเสริมเหล็กภายในหมู่บ้าน บ้านกุดตะกอย หมู่ที่ 7 องค์การบริหารส่วนตำบลโพธิ์ไพศาล อ.กุสุมาลย์ จ.สกลนคร

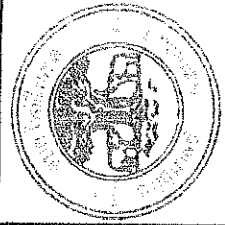

องค์การบริหารส่วนตำบลโพธิ์ไพศาล	
แบบ	แผนที่โครงการก่อสร้างถนนคอน.
ผู้จัดทำ	นายอรรถชัย อานองดี นายประจักษ์ ธีรบุญรอด
วันที่	๑๖/๐๕/๖๖
ชื่อโครงการ	โครงการก่อสร้างถนนคอน.
ชื่อพื้นที่	บ้านกุดตะกอย หมู่ที่ ๗ ตำบลกุดตะกอย, จ.สกลนคร
จำนวน	๐๒/๐๔
แผนที่	แผนที่
วันที่	๓๐/๐๕/๖๖

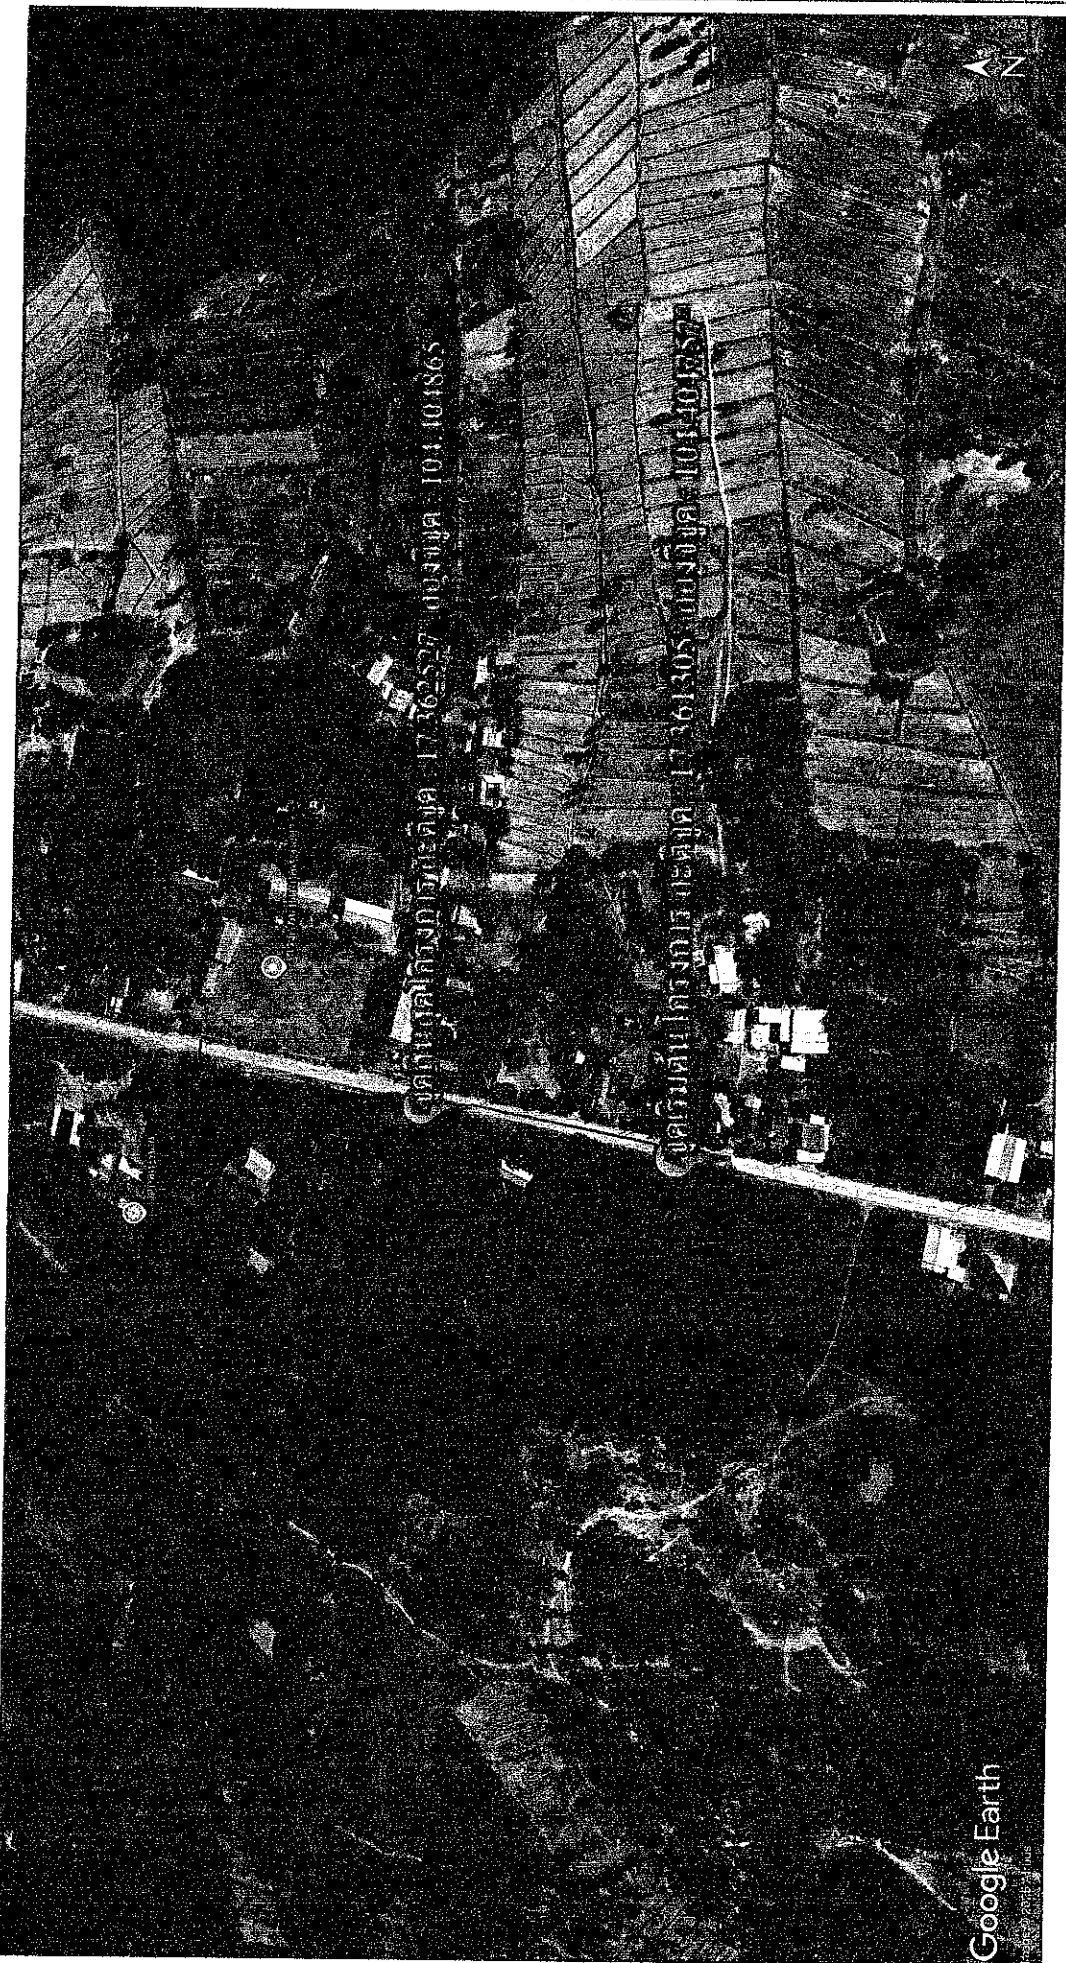

Google Earth

ผังบริเวณพื้นที่โครงการ
not to scale



แบบมาตรฐานงานทาง
อบต. โพธิ์เสาด
(ปรับปรุงแบบ พท.2-203)

เขียนแบบ

นายจตุชัย อามวงศ์
นายช่างโยธาปฏิบัติงาน

วิศวกร

นายภาคภูมิ พงษ์สิงห์
สย.13090

ตรวจ

นายพิษณุพงษ์ ทวีเจริญศักดิ์

ผู้อำนวยการกองช่าง

เห็นชอบ

นายชาติ อิศรพัฒน์
ปลัดอบต. โพธิ์เสาด


อนุมัติ

นายอานัส มันทอง
นายก อบต. โพธิ์เสาด


แบบมาตรฐานงานทาง

รายการประกอบแบบ



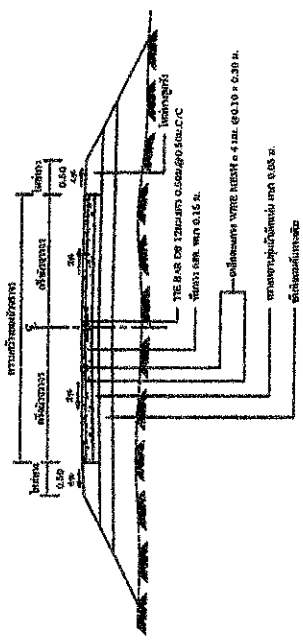


รูปตัดตามขวาง
NOT TO SCALE

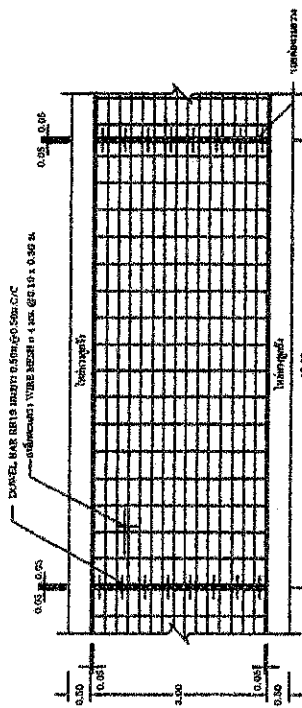


แปลนแสดงการเสริมเหล็กถนน คลร.
NOT TO SCALE

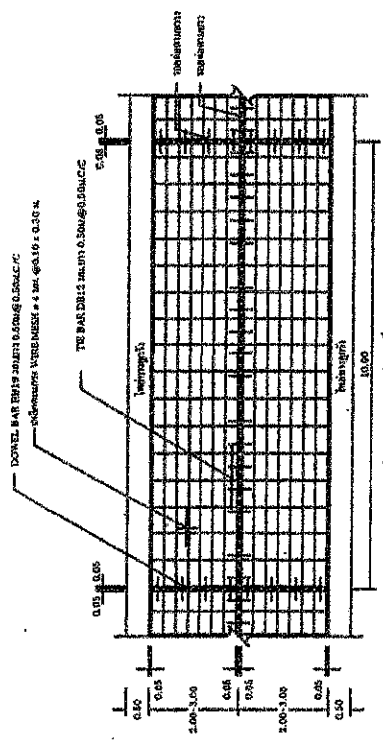


แปลนแสดงการเสริมเหล็กถนน คลร.
NOT TO SCALE

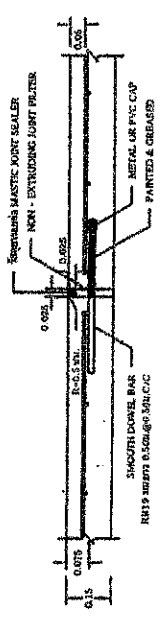

ขยายตามขวาง
NOT TO SCALE

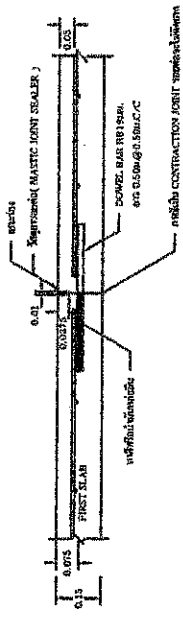

ขยายตามขวาง
NOT TO SCALE

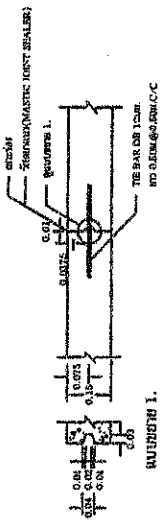


ขยายตามขวาง
NOT TO SCALE

หมายเหตุ : ปรับปรุงแบบมาจาก แบบมาตรฐานงานทางสำหรับ อบต. แบบเลขที่ พท.2-203



โครงการก่อสร้างถนนคอนกรีตเสริมเหล็กภายในหมู่บ้าน

บ้านกุดสะกอย หมู่ที่ 7 องค์การบริหารส่วนตำบลโพธิ์โพตาล อ.กุสุมาลย์ จ.สกลนคร

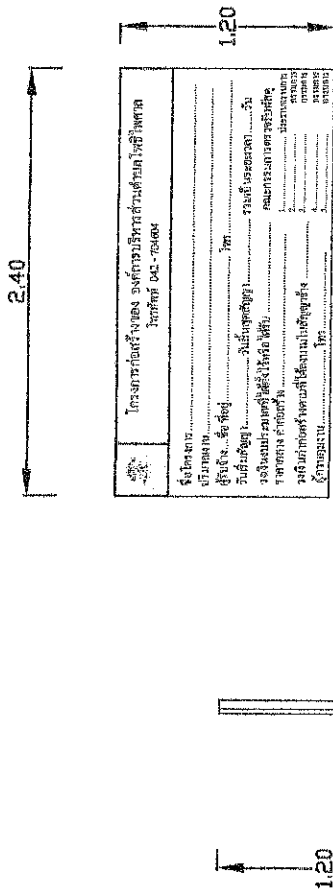




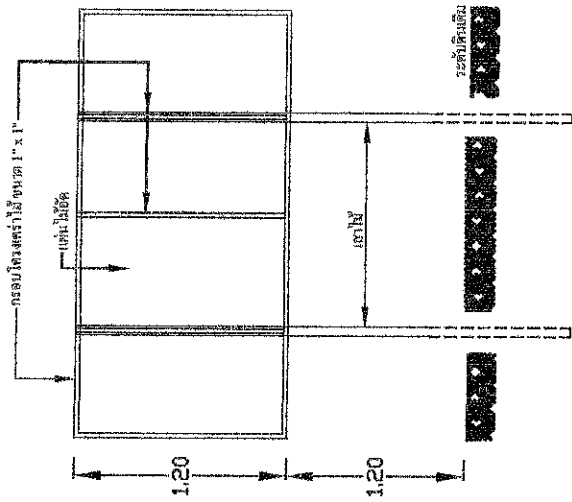
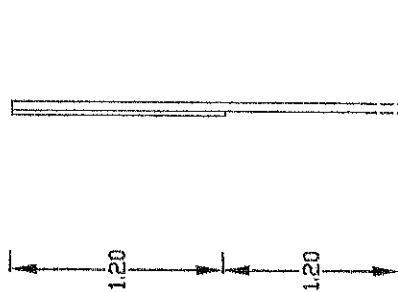


แบบป้ายโครงการในระหว่างดำเนินการก่อสร้าง

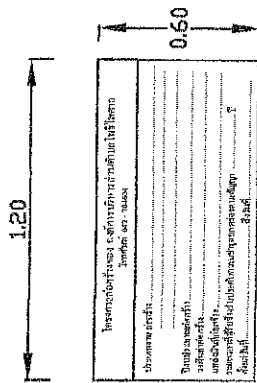



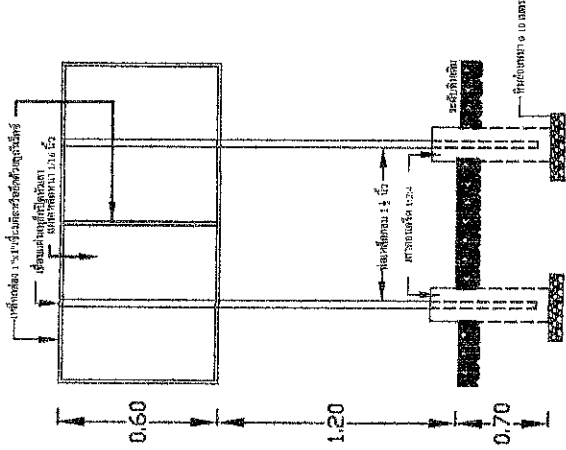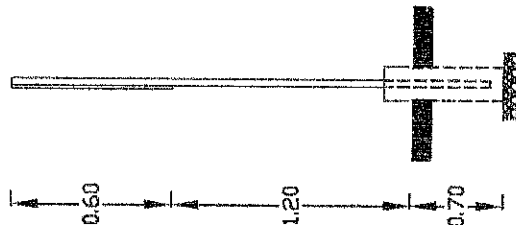

แบบป้ายโครงการภายหลังการก่อสร้างแล้วเสร็จ



องค์การบริหารส่วนตำบลโพธิ์โพตาล



