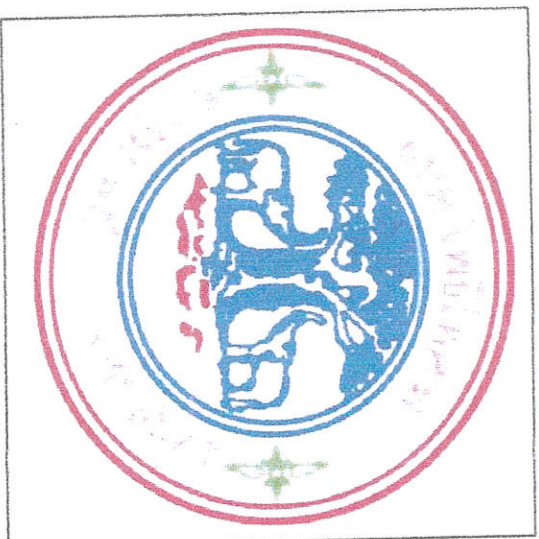
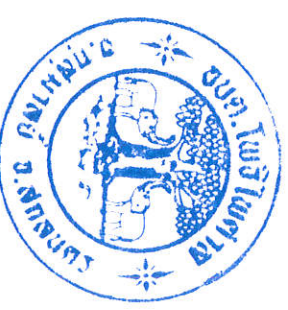




โครงการก่อสร้างถนนคอนกรีตเสริมเหล็ก

บ้านโคกกกลาง หมู่ที่ 13 ต.โพธิ์พิศาล อ.กุสุมาลย์ จ.สุรินทร์



ขนาดประมาณงาน : ผิวจราจรกว้าง 5.00 เมตร ยาว 1,560.00 เมตร หมา 0.15 เมตร
หรือมีพื้นที่ผิวจราจรไม่น้อยกว่า 7,800.00 ตารางเมตร ลงให้เลทางถูกรั้งข้างละ 0.50 เมตร
พร้อมติดตั้งป้ายโครงการและป้ายประชาสัมพันธ์โครงการ

องค์การบริหารส่วนตำบลโพธิ์พิศาล

(นายวุฒิพันธ์ เจริญลอย)
ผู้อำนวยการกองช่าง

(นายวิชรินทร์ วงศ์แก้ว)
ผู้ช่วยนายช่างโยธา

(นายจตุชัย ชามวงศ์)
นายช่างโยธาปฏิบัติงาน


สภากรรมการแม่บทด้าน

รายการก่อสร้างถนนคอนกรีตเสริมเหล็ก

1. สถานที่ก่อสร้างถนนคอนกรีตเสริมเหล็ก บ้านโคกกลาง หมู่ที่ 13
2. งานค่าระดับถนนผู้ควบคุมงานจะแจ้งให้ทราบภายหลัง
3. ก่อสร้างถนน คสล. กว้าง 5.00 เมตร ยาว 1,560.00 เมตร หมา 0.15 เมตร หรือมีพื้นที่คอนกรีตไม่น้อยกว่า 7,800.00 ตารางเมตร พร้อมติดตั้งป้ายโครงการและป้ายประชาสัมพันธ์โครงการ
4. งานให้เส้นทางถูกต้องและขยายคันทางทั้งสองข้าง โดยให้เส้นทางกว้างข้างละ 0.50 เมตร
5. ระยะเวลาดำเนินการ 90 วัน

6. ผู้รับจ้างต้องทำการทดสอบวัสดุก่อสร้าง ตามมาตรฐานงานผิวจราจรคอนกรีต มทอ. 231 - 2562
7. ก่อนที่ผู้รับจ้างจะส่งคอนกรีตผสมเสร็จ จะต้องแจ้งให้ผู้ควบคุมงานทราบก่อนทุกครั้ง
8. การก่อสร้างผู้รับจ้างจะต้องจัดหาป้ายสัญญาณเตือน ป้ายทางเลี้ยงทางเบี่ยง ให้ครบตามที่ผู้ควบคุมงานแจ้ง
9. ผู้รับจ้างต้องระมัดระวังในการก่อสร้าง หากเกิดความเสียหายผู้รับจ้างต้องรับผิดชอบความเสียหายที่เกิดขึ้นในทุกกรณี
10. การก่อสร้างถนนคอนกรีตเสริมเหล็กผู้รับจ้างจะต้องดำเนินการก่อสร้างให้ได้ตามแบบมาตรฐาน งานทาง ทอ. 2-202
11. การบ่มคอนกรีต ตามมาตรฐานงานผิวจราจรคอนกรีต มทอ. 231 - 2562
12. ผู้รับจ้างต้องใช้วัสดุประเภทวัสดุหรืออุปกรณ์ที่จะใช้ในงานก่อสร้างที่ผลิตภายในประเทศโดยต้องใช้ไม่น้อยกว่าร้อยละ 60 ของมูลค่าวัสดุที่จะใช้ในงานก่อสร้างทั้งหมดตามสัญญา
13. ผู้รับจ้างต้องใช้เหล็กที่ผลิตภายในประเทศไม่น้อยกว่าร้อยละ 90 ของปริมาณเหล็กที่ต้องใช้ทั้งหมดตามสัญญา

14. ในกรณีที่ได้รับแจ้งต้องการจะถอนกสิศในวันหยุดราชการ ต้องแจ้งให้ผู้ควบคุมงานทราบล่วงหน้าอย่างน้อย 1 วัน และต้องได้รับการยินยอมจากผู้ควบคุมงานก่อน
15. สูตรค่า $K = 0.30 + 0.10 \text{ Ir/Io} + 0.35 \text{ Cr/Co} + 0.10 \text{ Mt/Mo} + 0.15 \text{ St/So}$
16. รายละเอียดข้อบัญญัตินอกแบบหรือแบบก่อสร้างรายละเอียดไม่ชัดเจน ให้ผู้ควบคุมงานเป็นผู้กำหนด


ผู้อำนวยการกองช่าง






















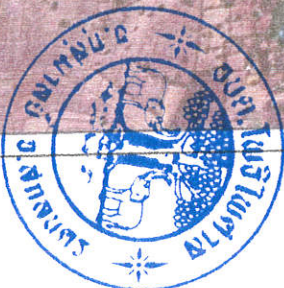









ผู้ช่วยนายช่างโยธา (นายอัฐินทร์ วงศ์แก้ว)

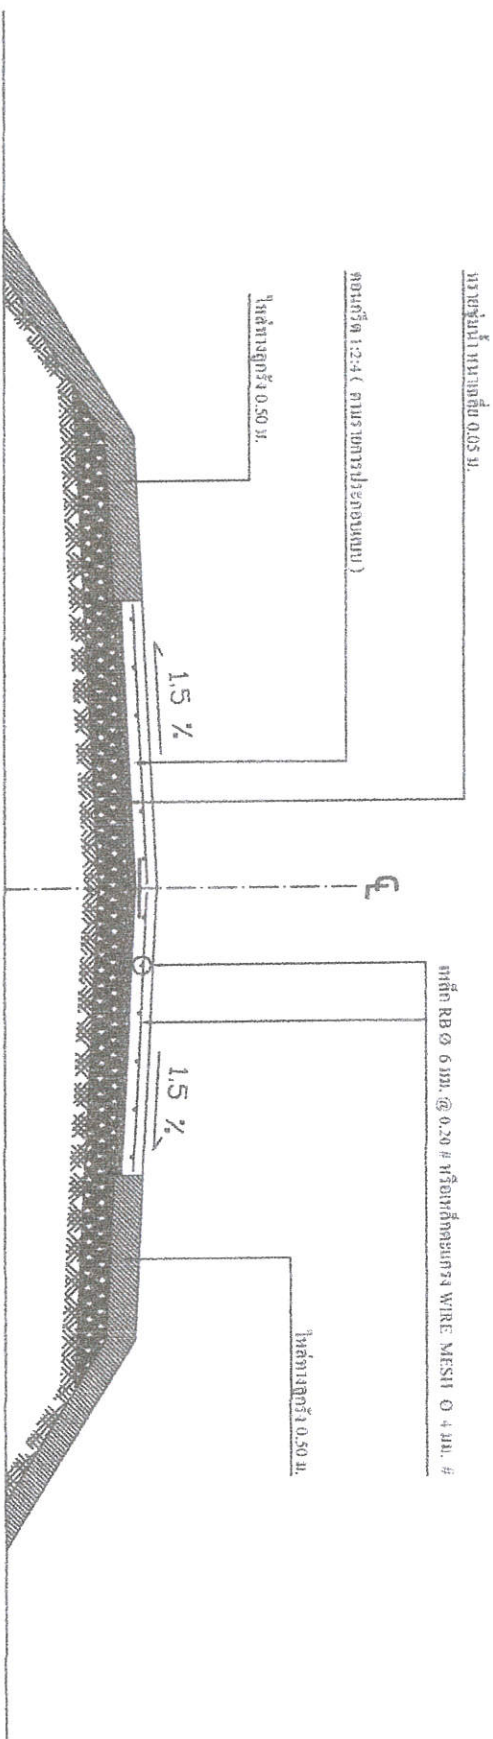




ปานโลกกลาง หมู่ที่ 13 องค์การบริหารส่วนตำบลโพธิ์โพธิ์ อ.กุสุมาลย์ จ.สกลนคร




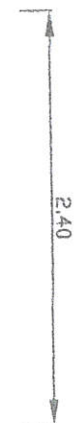
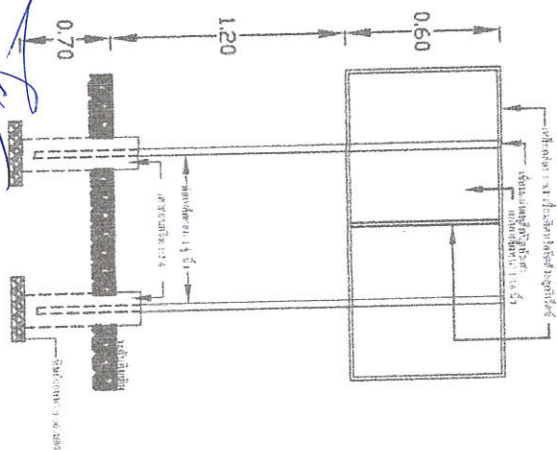
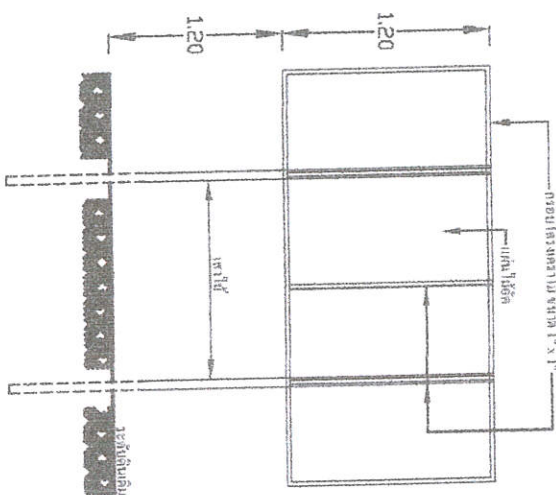
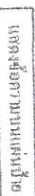
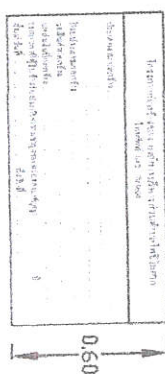
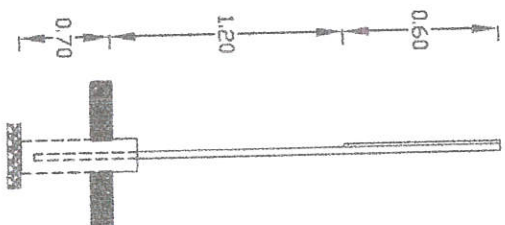
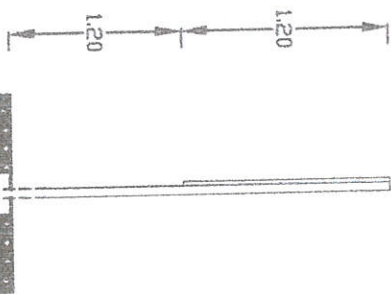
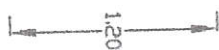
(นายอ.สุพรรณ) เจ้าบุญลอย
ผู้ชำนาญการกองช่าง



	

บ้านโคกกลาง หมู่ที่ 13 องค์การบริหารส่วนตำบลโพธิ์โพธิ์ อ.กุสุมาลย์ จ.สกลนคร

[illegible]





ผู้ช่วยนายช่างโยธา


นายช่างโยธาปฏิบัตงาน























