















โครงการปรับปรุงถนนลูกรังภายในหมู่บ้าน

บ้านหนองเค็ม หมู่ที่ 5 องค์การบริหารส่วนตำบลโพธิไพศาล อ.กุสุมาลย์ จ.สกลนคร

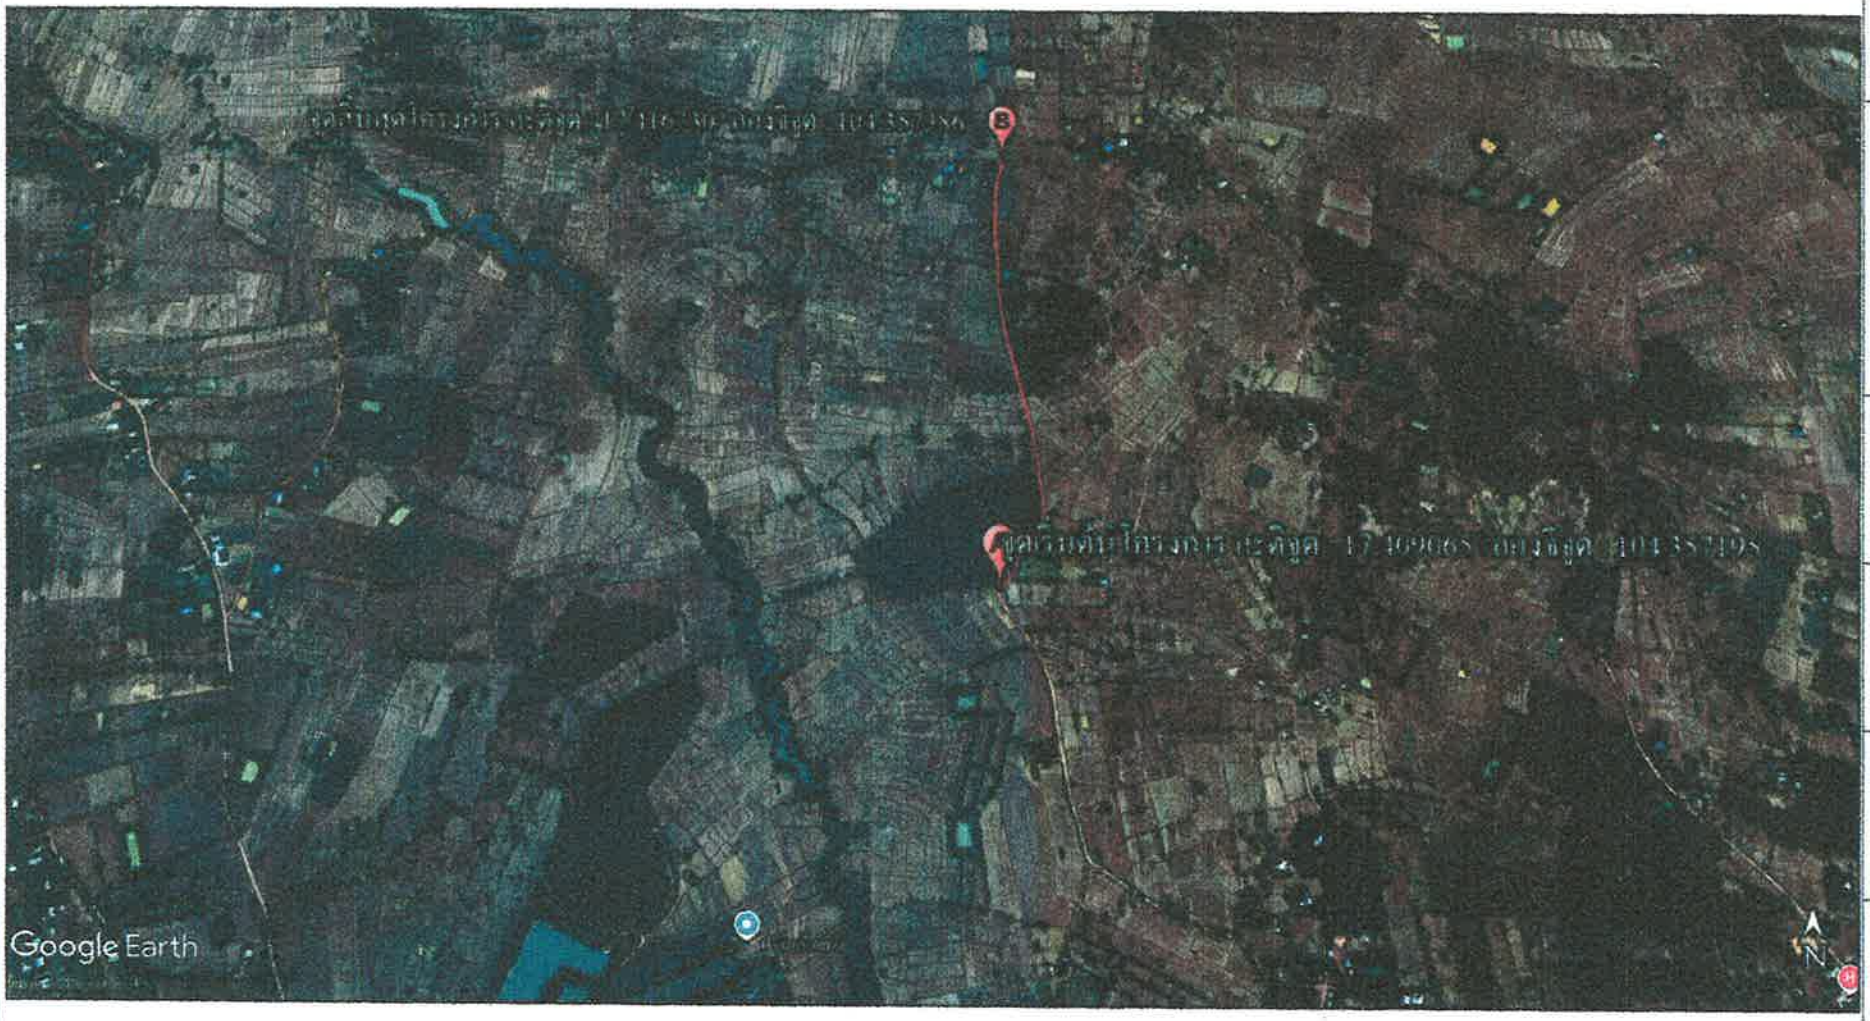

ผังบริเวณพื้นที่โครงการ

not to scale

อบต.โพธิไพศาล อ.กุสุมาลย์ จ.สกลนคร

แผนที่ปรับปรุงถนนลูกรัง

เขียนแบบ

นายจตุชัย ฮามวงค์
นายช่างโยธาชำนาญงาน

ตรวจ

นายวุฒิพันธ์ เจริญลอย
ผู้อำนวยการกองช่าง

เห็นชอบ

นายธาตรี อินทรพุฒ
ปลัด อบต.โพธิไพศาล

อนุมัติ

นายอ่อนสา มั่นทอง
นายก อบต. โพธิไพศาล

วัน/เดือน/ปี	02 / 03
แบบเลขที่	
อบต.โพธิไพศาล	33/2569

โครงการปรับปรุงถนนลูกรังภายในหมู่บ้าน

บ้านหนองเค็ม หมู่ที่ 5 องค์การบริหารส่วนตำบลโพธิไพศาล อ.กุสุมาลย์ จ.สกลนคร

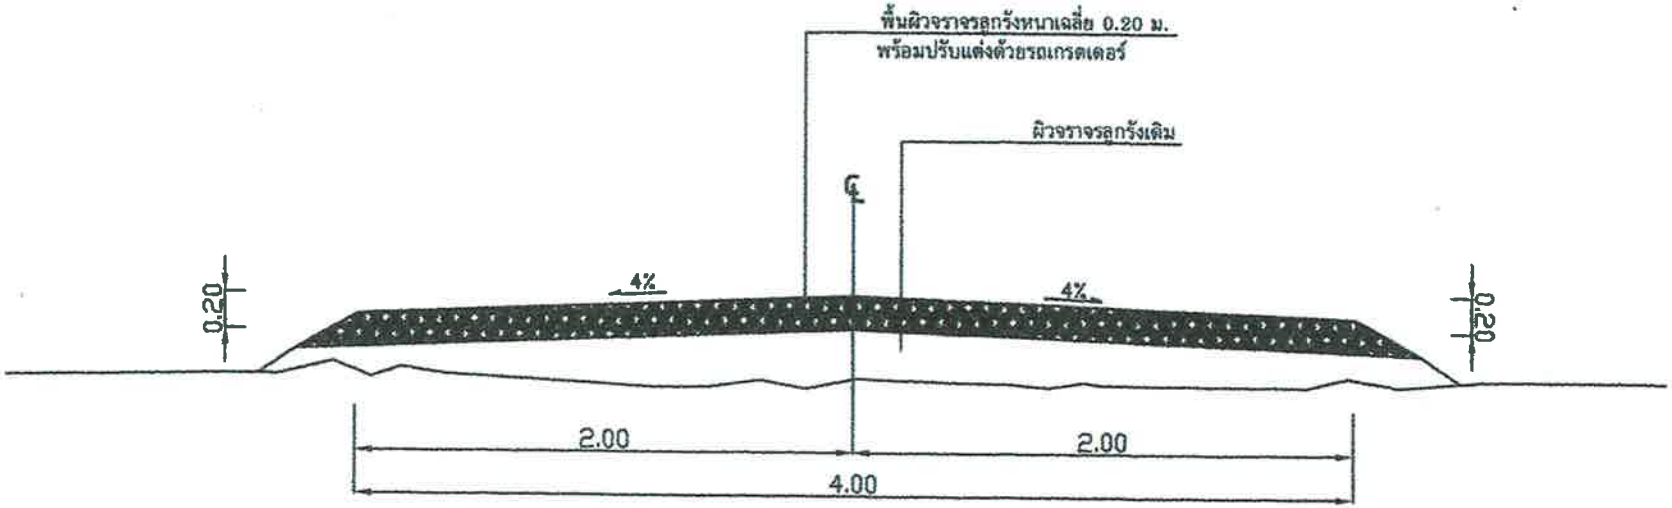

รูปตัดคันทางแบบดินถม

มาตราส่วน NTS.

อบต.โพธิไพศาล อ.กุสุมาลย์ จ.สกลนคร

รูปตัดคันทางดินเดิม

เขียนแบบ

นายจตุชัย ฮามวงศ์
นายช่างโยธาชำนาญงาน

ตรวจ

นายวุฒิพันธ์ เจริญลอย
ผู้อำนวยการกองช่าง

เห็นชอบ

นายธาตรี อินทรพุฒ
ปลัด อบต.โพธิไพศาล

อนุมัติ

นายอ่อนสา มั่นทอง
นายก อบต. โพธิไพศาล

วัน/เดือน/ปี	03 / 03
แบบเลขที่	
อบต.โพธิไพศาล	33/2569