












































โครงการปรับปรุงถนนลูกรังเพื่อการเกษตร

บ้านโพนแพง หมู่ที่ 15 องค์การบริหารส่วนตำบลโพธิไพศาล อ.กุสุมาลย์ จ.สกลนคร


รายการประกอบแบบ

รายการปรับปรุงซ่อมแซมถนนลูกรัง


1. สถานที่ปรับปรุงถนนลูกรังเพื่อการเกษตร บ้านโพนแพง หมู่ที่ 15 ต.โพธิไพศาล อ.กุสุมาลย์ จ.สกลนคร
2. งานค่าระดับถนนผู้ควบคุมงานจะแจ้งให้ทราบภายหลัง
3. ช่วงที่ 1 สายคลองส่งน้ำบ้านโพนแพง ผิวจราจรลูกรังปรับเกลี่ยแต่งเรียบกว้าง 3.00 ม. ยาว 1,000.00 ม. หนาเฉลี่ย 0.15 ม. หรือปริมาณลูกรังไม่น้อยกว่า 450.00 ลบ.ม. และวางท่อระบายน้ำ ขนาดเส้นผ่านศูนย์กลาง 0.30 X 1.00 ม. จำนวน 12 ท่อน ช่วงที่ 2 สายคลองส่งน้ำบ้านโพนแพง - ห้วยทวย ผิวจราจรลูกรังปรับเกลี่ยแต่งเรียบกว้าง 3.00 ม. ยาว 1,100.00 ม. หนาเฉลี่ย 0.15 ม. หรือปริมาณลูกรังไม่น้อยกว่า 4955.00 ลบ.ม. และวางท่อระบายน้ำ ขนาดเส้นผ่านศูนย์กลาง 0.60 X 1.00 ม. จำนวน 6 ท่อน รวมปริมาณลูกรังทั้งหมดไม่น้อยกว่า 945.00 ลบ.ม. ปรับเกรดแต่งด้วยรถเกรดเดอร์
4. งานเคลียร์พื้นที่ให้ผู้รับจ้างปรับพื้นที่ให้เรียบร้อย ไม่มีเศษวัชพืชและก่อนผู้รับจ้างจะดำเนินการปรับปรุงซ่อมแซมและจะต้องตรวจสอบแนวพื้นที่โครงการก่อน เพื่อมิให้เกิดปัญหากับพื้นที่ข้างเคียง
5. ก่อนผู้รับจ้างจะดำเนินการปรับปรุงซ่อมแซมถนนลูกรัง จะต้องแจ้งให้ผู้ควบคุมงานทราบไม่น้อยกว่า 1 วันหรือดำเนินการในวันหยุดต้องแจ้งให้ผู้ควบคุมงานทราบ โดยทำเป็นลายลักษณ์อักษร
6. ผู้รับจ้างต้องระมัดระวังในการปรับปรุงซ่อมแซมหากเกิดความเสียหาย ผู้รับจ้างต้องรับผิดชอบความเสียหายที่เกิดขึ้นในทุกกรณี
7. รายละเอียดอื่น ๆนอกจากนี้ผู้ควบคุมงานจะแจ้งให้ทราบภายหลัง

รายการวางท่อระบายน้ำคอนกรีตเสริมเหล็ก

1. วางท่อระบายน้ำ คสล.มอก.ชั้น3 ขนาด Ø 0.30 ม. จำนวน 12 ท่อน
2. วางท่อระบายน้ำ คสล.มอก.ชั้น3 ขนาด Ø 0.60 ม. จำนวน 6 ท่อน
3. ตำแหน่งท่อระบายน้ำคอนกรีตเสริมเหล็กและบ่อพัก ผู้ควบคุมงานจะแจ้งให้ทราบหน้างาน
4. งานคอนกรีตรองพื้น ผู้รับจ้างจะต้องเช็คระดับให้ผู้ควมคุมงานพิจารณา
5. ผู้รับจ้างจะต้องมาดูสถานที่ให้รอบคอบ ก่อนยื่นซองเสนอราคา
6. การก่อสร้างผู้รับจ้างจะต้องระวังสิ่งก่อสร้างข้างเคียง
   หากเกิดความเสียหายผู้รับจ้างต้องรับผิดชอบค่าเสียหายที่เกิดขึ้นทั้งหมด
7. งานค่าระดับก่อสร้าง ให้ผู้รับจ้างปฏิบัติตามที่ผู้ควบคุมงานแนะนำโดยเคร่งครัด
8. หลังงานก่อสร้างแล้วเสร็จผู้รับจ้างต้องเคลียร์พื้นที่ก่อสร้างให้แล้วเสร็จก่อนที่จะส่งมอบงาน
9. งานดินถมหลังท่อให้กลบเป็นชั้น ๆ ชั้นละไม่เกิน 0.30 ม.
10. รายละเอียดอื่น ๆนอกจากนี้ผู้ควบคุมงานจะแจ้งให้ทราบภายหลัง

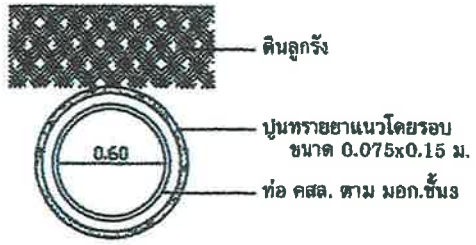

แบบรูปตัดการวางท่อระบายน้ำ คสล.Ø 0.60 ม.
not to scale

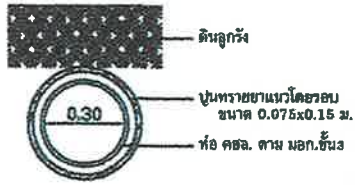

แบบรูปตัดการวางท่อระบายน้ำ คสล.Ø 0.30 ม.
not to scale

อบต.โพธิไพศาล อ.กุสุมาลย์ จ.สกลนคร

รายการประกอบแบบ

เขียนแบบ
นายจตุชัย ชามวงค์
นายช่างโยธาชำนาญงาน

ตรวจ
นายวุฒิพันธ์ เจริญลอย
ผู้อำนวยการกองช่าง

เห็นชอบ
นายธาตรี อินทรพุฒ
ปลัด อบต.โพธิไพศาล

อนุมัติ
นายอ่อนสา มั่นทอง
นายก อบต. โพธิไพศาล

วัน/เดือน/ปี 01/03

แบบเลขที่

อบต.โพธิไพศาล 47/2569







โครงการปรับปรุงถนนลูกรังเพื่อการเกษตร

บ้านโพนแพง หมู่ที่ 15 องค์การบริหารส่วนตำบลโพธิไพศาล อ.กุสุมาลย์ จ.สกลนคร

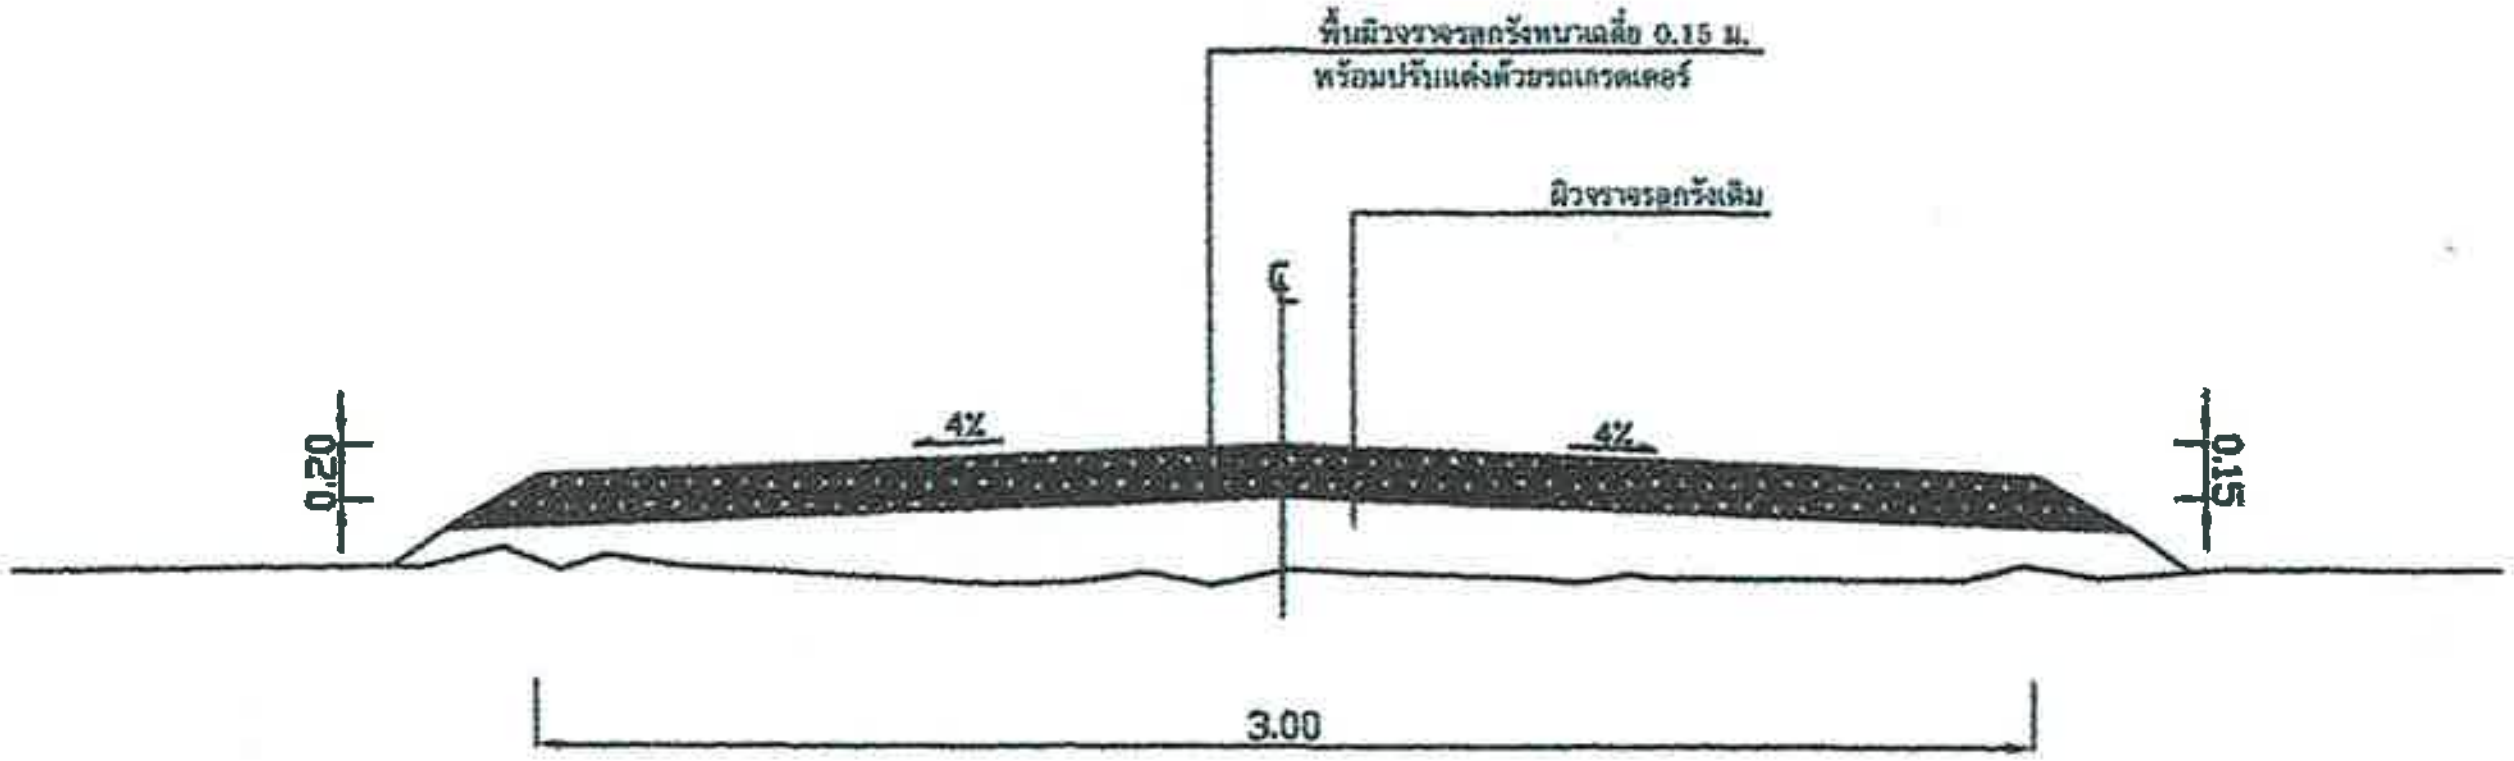

รูปตัดคันทางแบบดินถม

มาตราส่วน NTS.

อบต.โพธิไพศาล อ.กุสุมาลย์ จ.สกลนคร

รูปตัดคันทางดินเดิม

เขียนแบบ
นายจตุชัย ฮามวงค์
นายช่างโยธาชำนาญงาน

ตรวจ
นายวุฒิพันธ์ เจริญลอย
ผู้อำนวยการกองช่าง

เห็นชอบ
นายธาตรี อินทรพุฒ
ปลัด อบต.โพธิไพศาล

อนุมัติ
นายอ่อนสา มั่นทอง
นายก อบต.โพธิไพศาล

วัน/เดือน/ปี	03 / 03

แบบเลขที่
อบต.โพธิไพศาล 47/2569